


VORHABENBEZOGENENR BEBAUUNGSPLAN


"WOHNQUARTIER AM ENTENTEICH" (WA) IN LAUDA

- VORHABEN- UND ERSCHLISSUNGSPLAN, M 1 : 500 (TEIL C) -

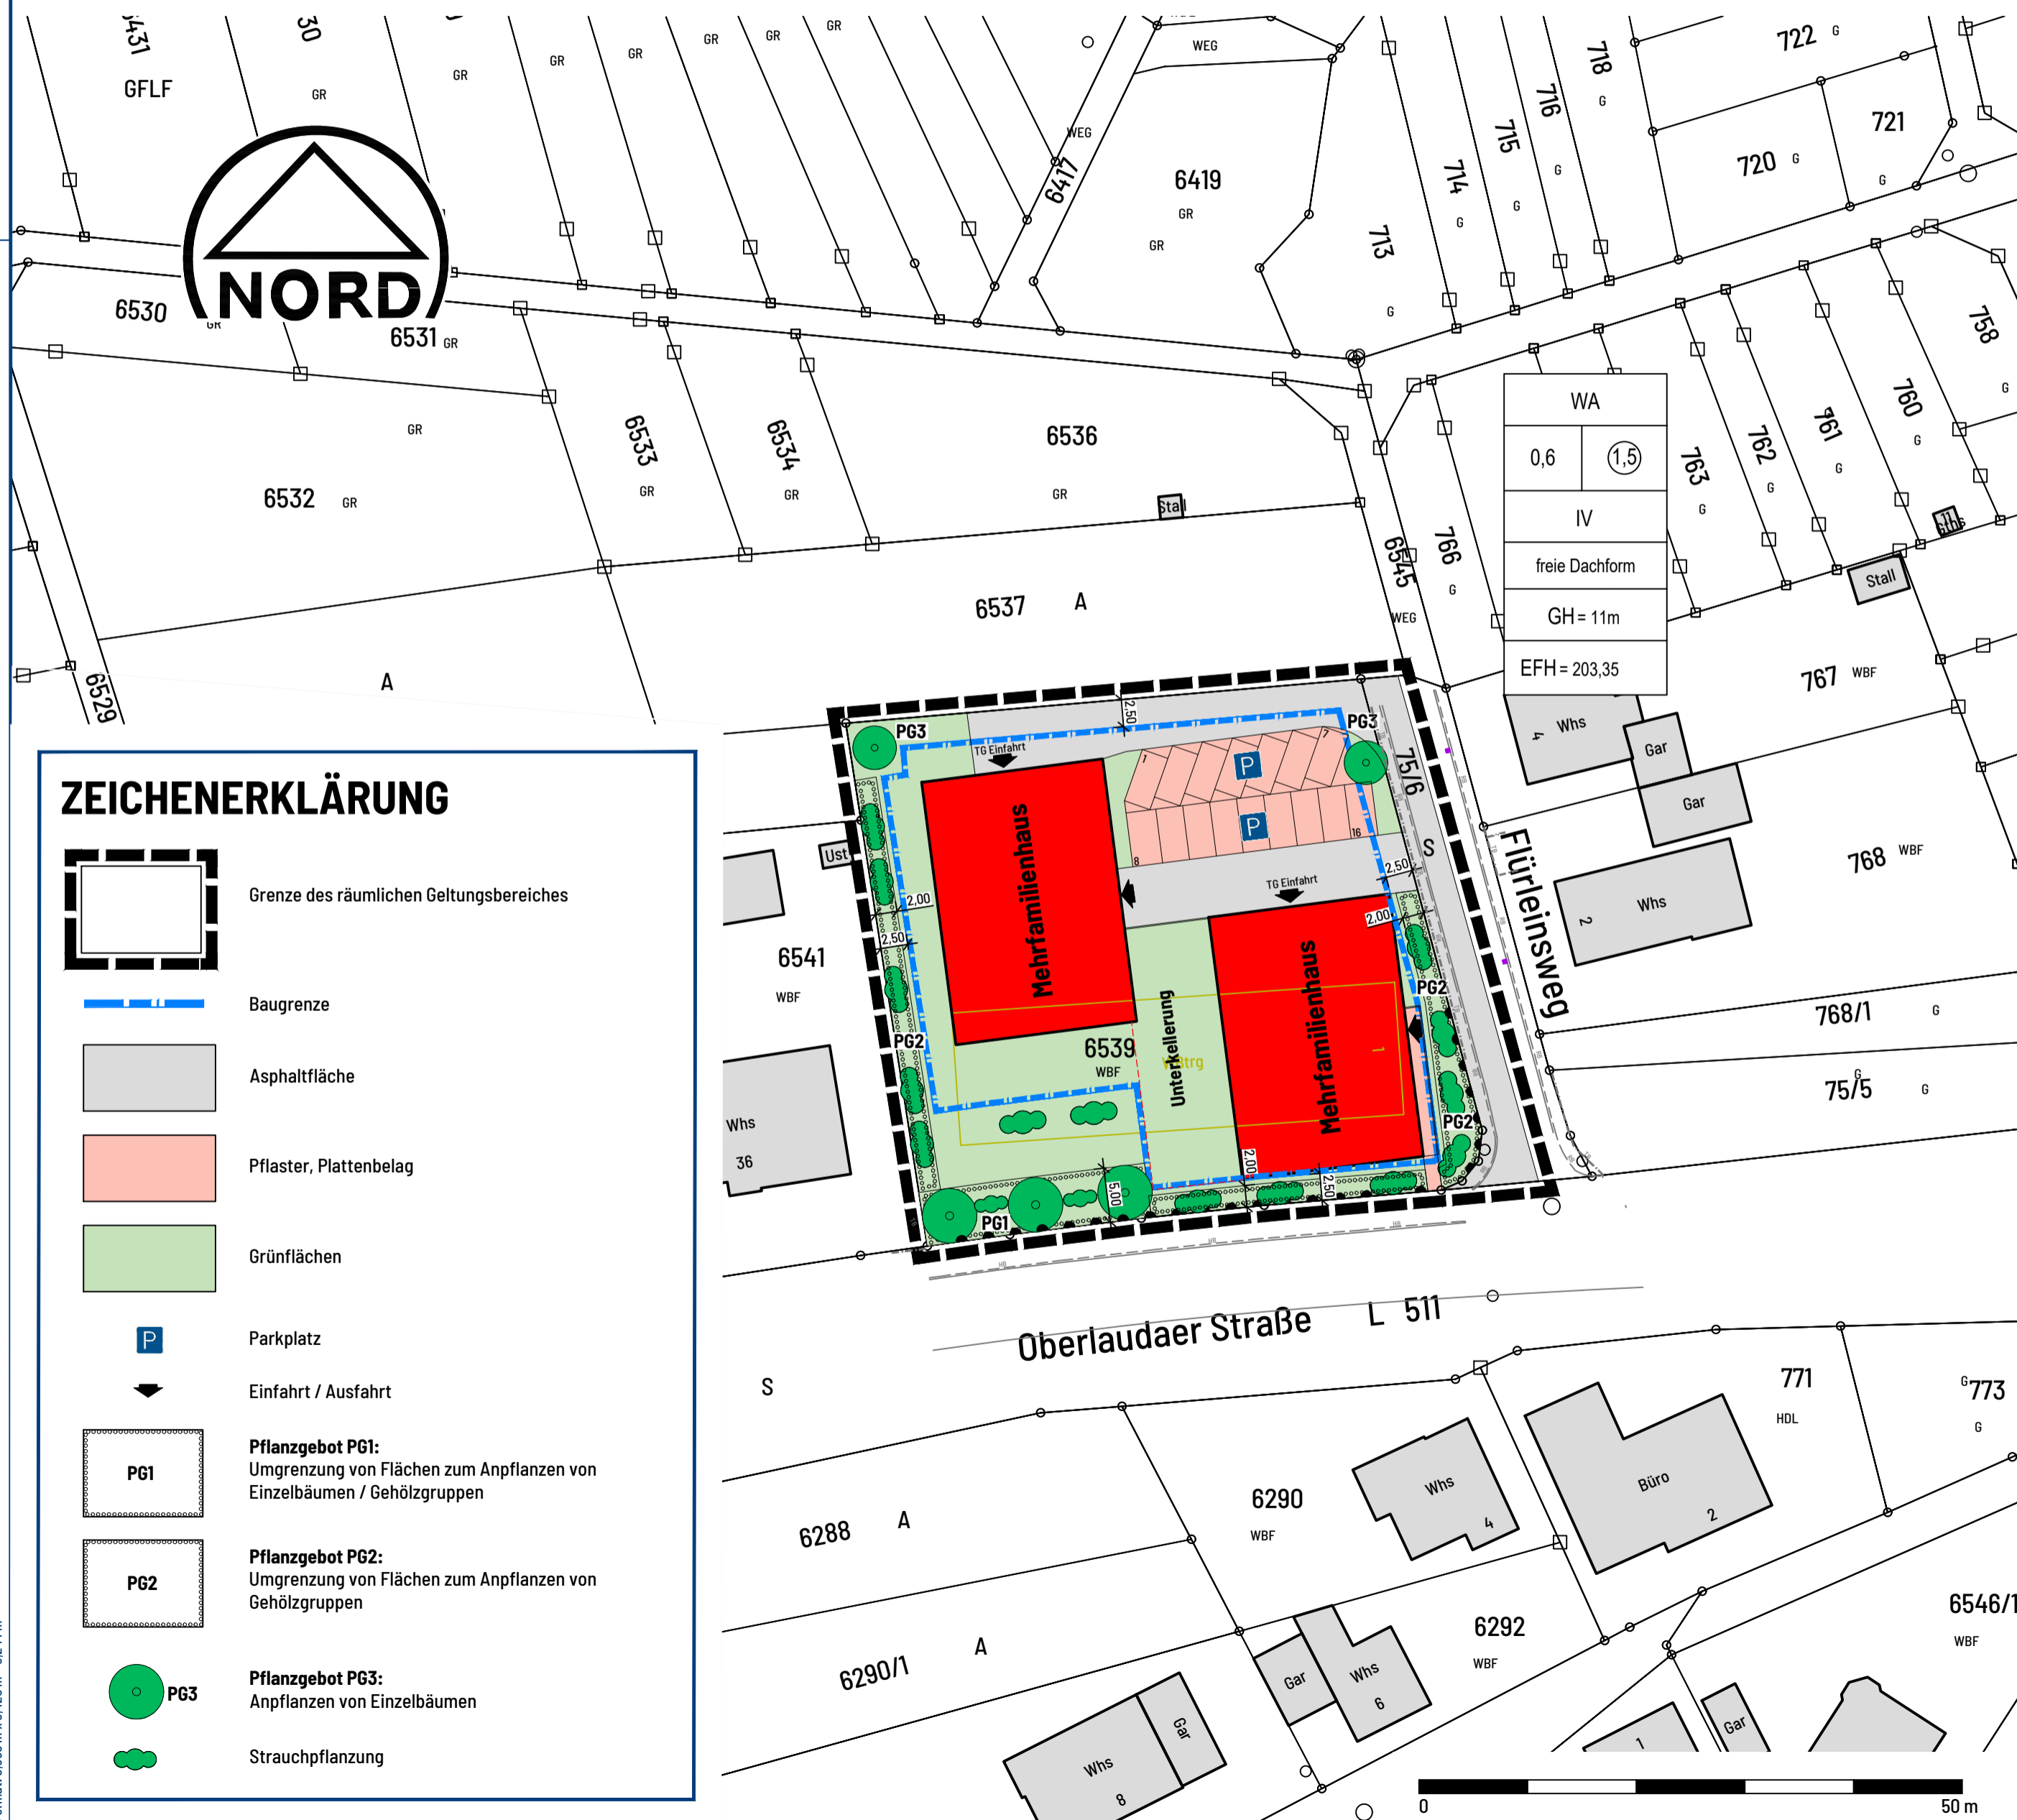

PLANGRUNDLAGE

- Kataster - Daten (UTM) übergeben durch das Vermessungsbüro Schwing & Dr. Neureither am 17.04.2020.
- Lageplan Vorentwurf vom 26.09.2022, erhalten von Sommer & Lauber GmbH am 27.09.2022

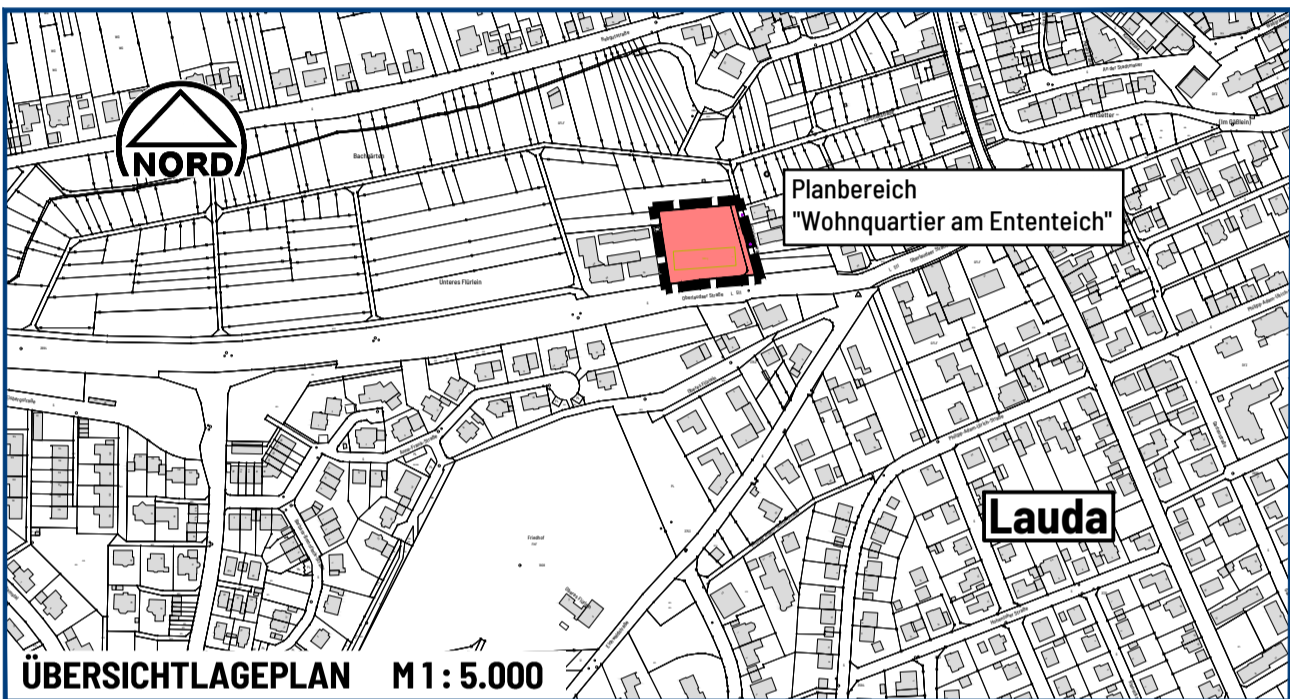

ZEICHENERKLÄRUNG

- Grenze des räumlichen Geltungsbereiches
- Baugrenze
- Asphaltfläche
- Pflaster, Plattenbelag
- Grünflächen
- Parkplatz
- Einfahrt / Ausfahrt
- Pflanzgebiet PG1: Umgrenzung von Flächen zum Anpflanzen von Einzelbäumen / Gehölzgruppen
- Pflanzgebiet PG2: Umgrenzung von Flächen zum Anpflanzen von Gehölzgruppen
- Pflanzgebiet PG3: Anpflanzen von Einzelbäumen
- Strauchpflanzung

Stadt Lauda-Königshofen

VORHABENBEZOGENER BEBAUUNGSPLAN

"WOHNQUARTIER AM ENTENTEICH" (WA)

IN LAUDA

MAIN - TAUBER - KREIS

Vorhabenträger: SPARKASSE TAUBERFRANKEN, HAUPTSTRASSE 68, 97941 TAUBERBISCHOFHEIM

VORHABEN- UND ERSCHLISSUNGSPLAN (TEIL C)

LAGEPLAN

	Datum	Name	Projekt-Nr.	Fertigung
Bearbeitet	Feb. 2022-Mai 2023	Gö	2668.002	
Gezeichnet	Feb. 2022-Mai 2023	Li	Zeichnungs-Nr. 2668002.104	Maßstab 1 : 500
Datum	03.05.2023			

ibu

Ingenieurgesellschaft für Bauwesen und Umwelttechnik mbH

Untere Torstraße 21
97941 Tauberbischofsheim
Telefon: 09341 8909-0
E-Mail: info@ibu-gmbh.com

Format: 0,5680 m x 0,4200 m = 0,244 m²