




GELÄNDESCHNITT 1

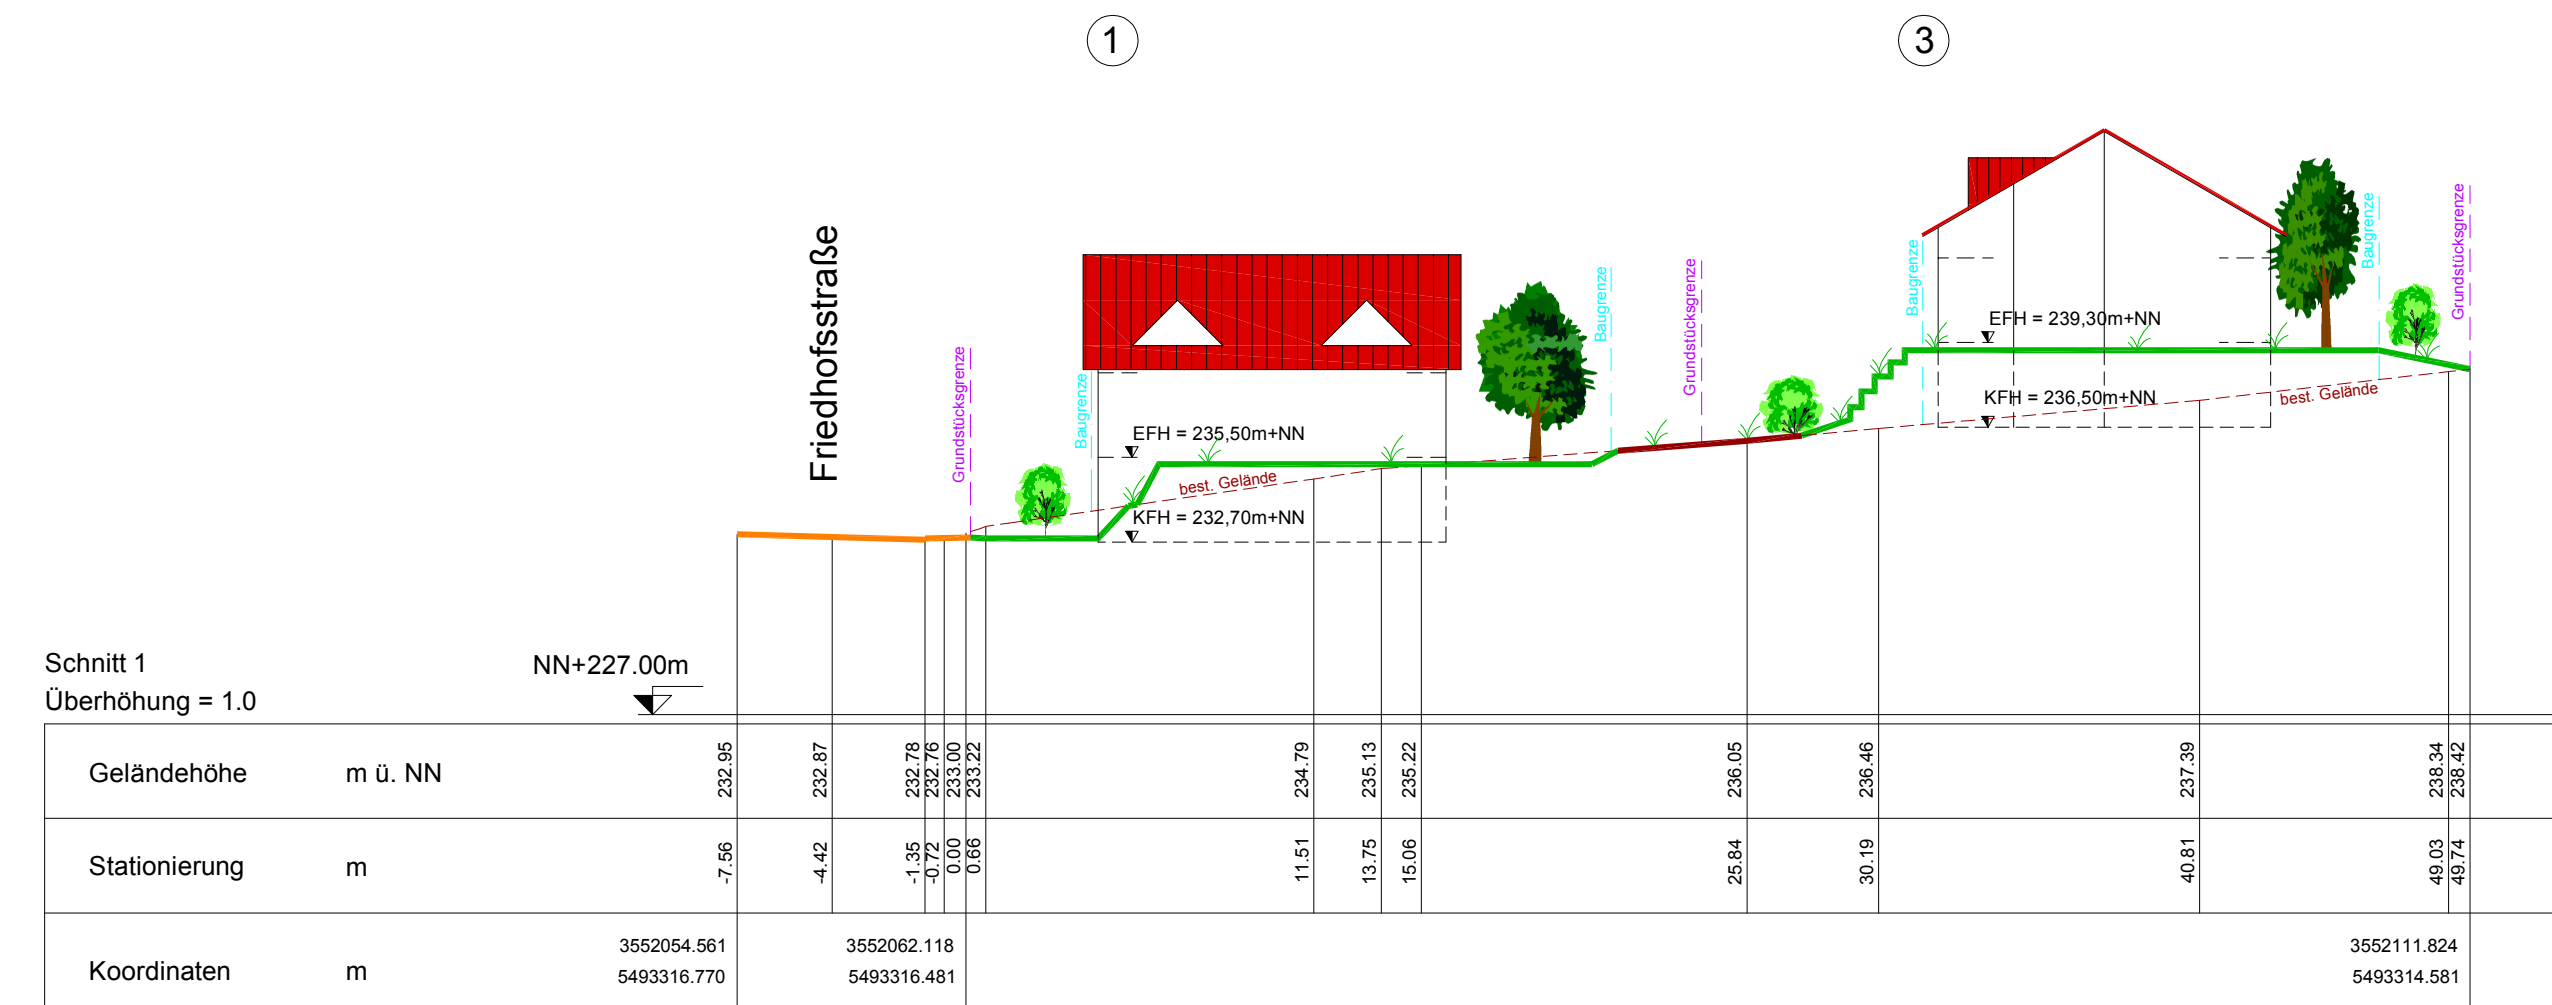


GELÄNDESCHNITT 2

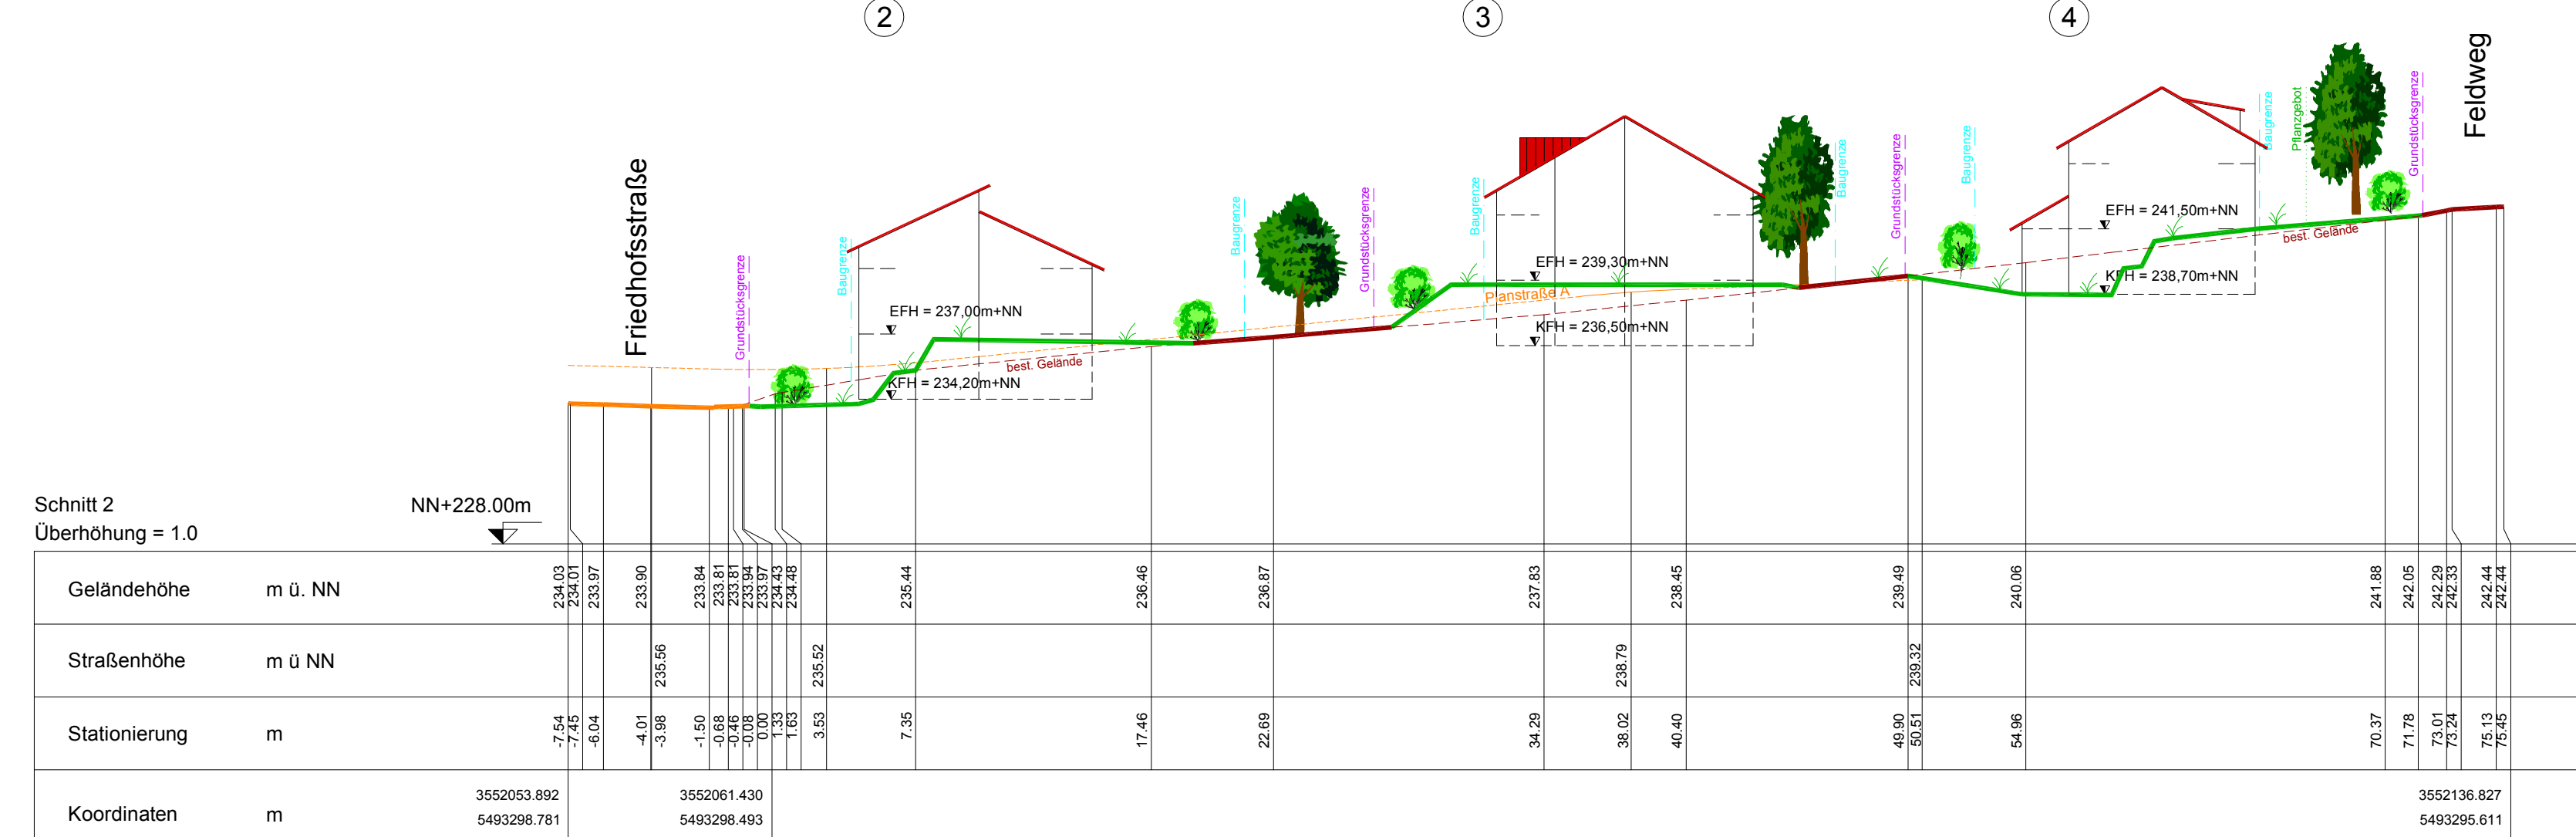

GELÄNDESCHNITT 3

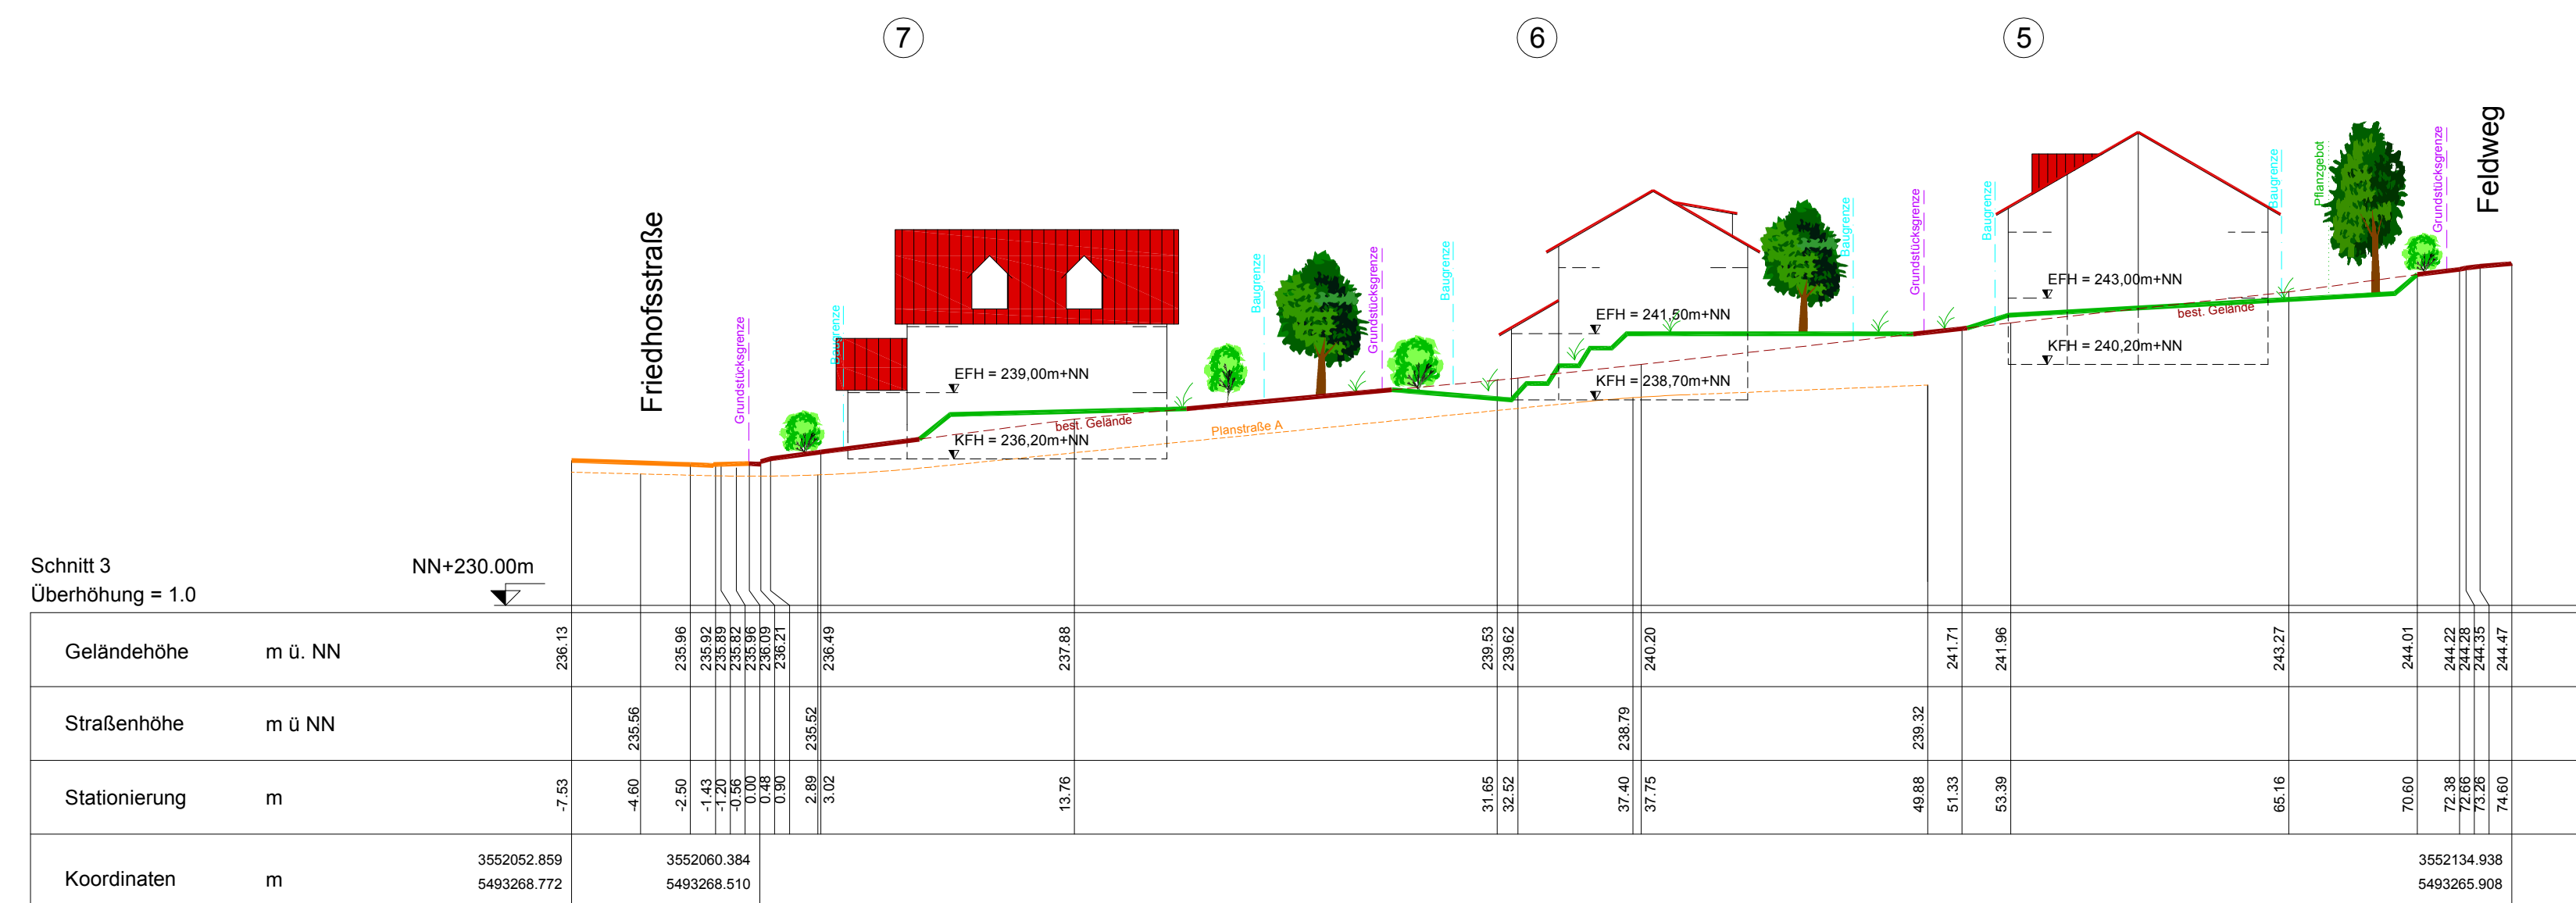

GELÄNDESCHNITT 4

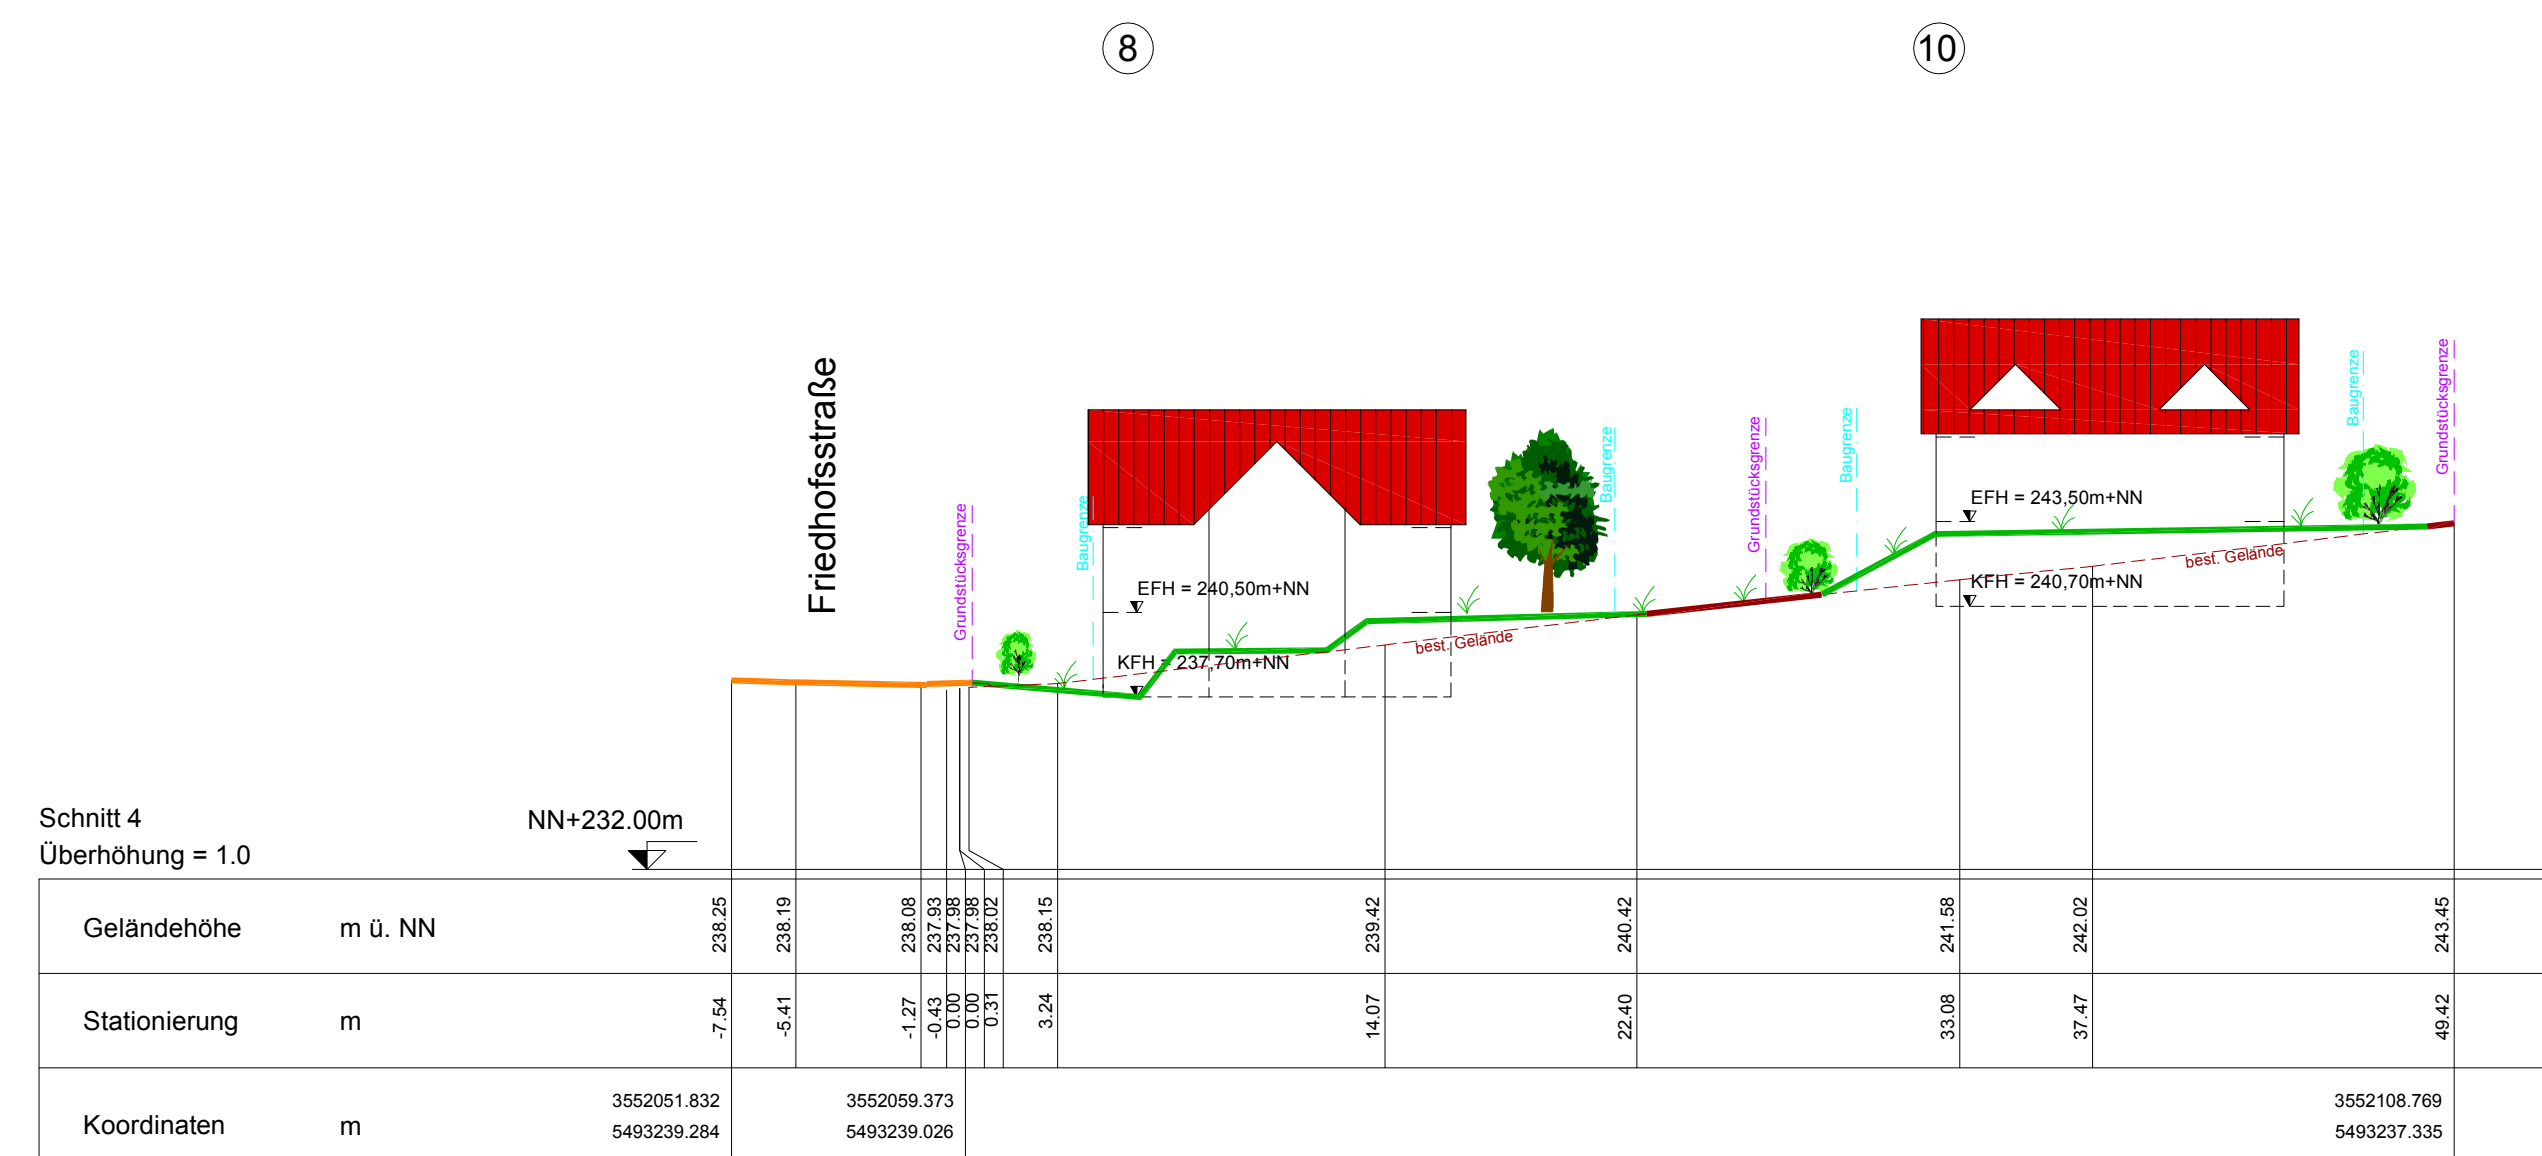

GRUNDLAGE PLANSTRASSEN
Grundlage für die Planstraßen A, B und C ist die Straßenbau - Vorplanung 2000 vom 10.10./ 18.12.2000, gefertigt von der ibu - GmbH, Tauberbischofsheim.

VERMESSUNGSTECHNISCHER HINWEIS

Lagebezug:

Pkt.Nr.	Rechtswert	Hochwert	Höhe	Bemerkung
2894000	3552054,900	5493218,180	239,695	Bolzen
2895000	3552046,510	5493100,740	248,976	Bolzen

Höhenbezug:
einnivellierter Grenzpunkt 2893010, Höhe 231,61m ü. NN

STADT LAUDA-KÖNIGSHOFEN
BEBAUUNGSPLAN
"UNTERE ROT" IN GERLACHSHEIM

Geländeschnitt 1 bis Geländeschnitt 4
-Entwurf-


ibu - INGENIEURGESELLSCHAFT FÜR BAUWESEN UND UMWELTECHNIK mbH
 97941 Tauberbischofsheim, Untere Torstr. 21, Tel. 09341/8909-0, Fax 8909-70
 78137 Karlsruhe, Bahnhofspl. 6, Tel. 0721/357225, Fax 357424
 66386 Köthen, Eschendorffstr. 17, Tel. 0349/6556356, Fax 556358

Datum	Name	Projekt-Nr.	Fertigung
Jan. 2001	Go	164.011	
Jan. 2001	Li	Zeichnungs-Nr.	Maßstab
Jan. 2001		164011.500	1 : 250


Lauda-Königshofen, den

Heinrich
Bürgermeister


GELÄNDESCHNITT 5

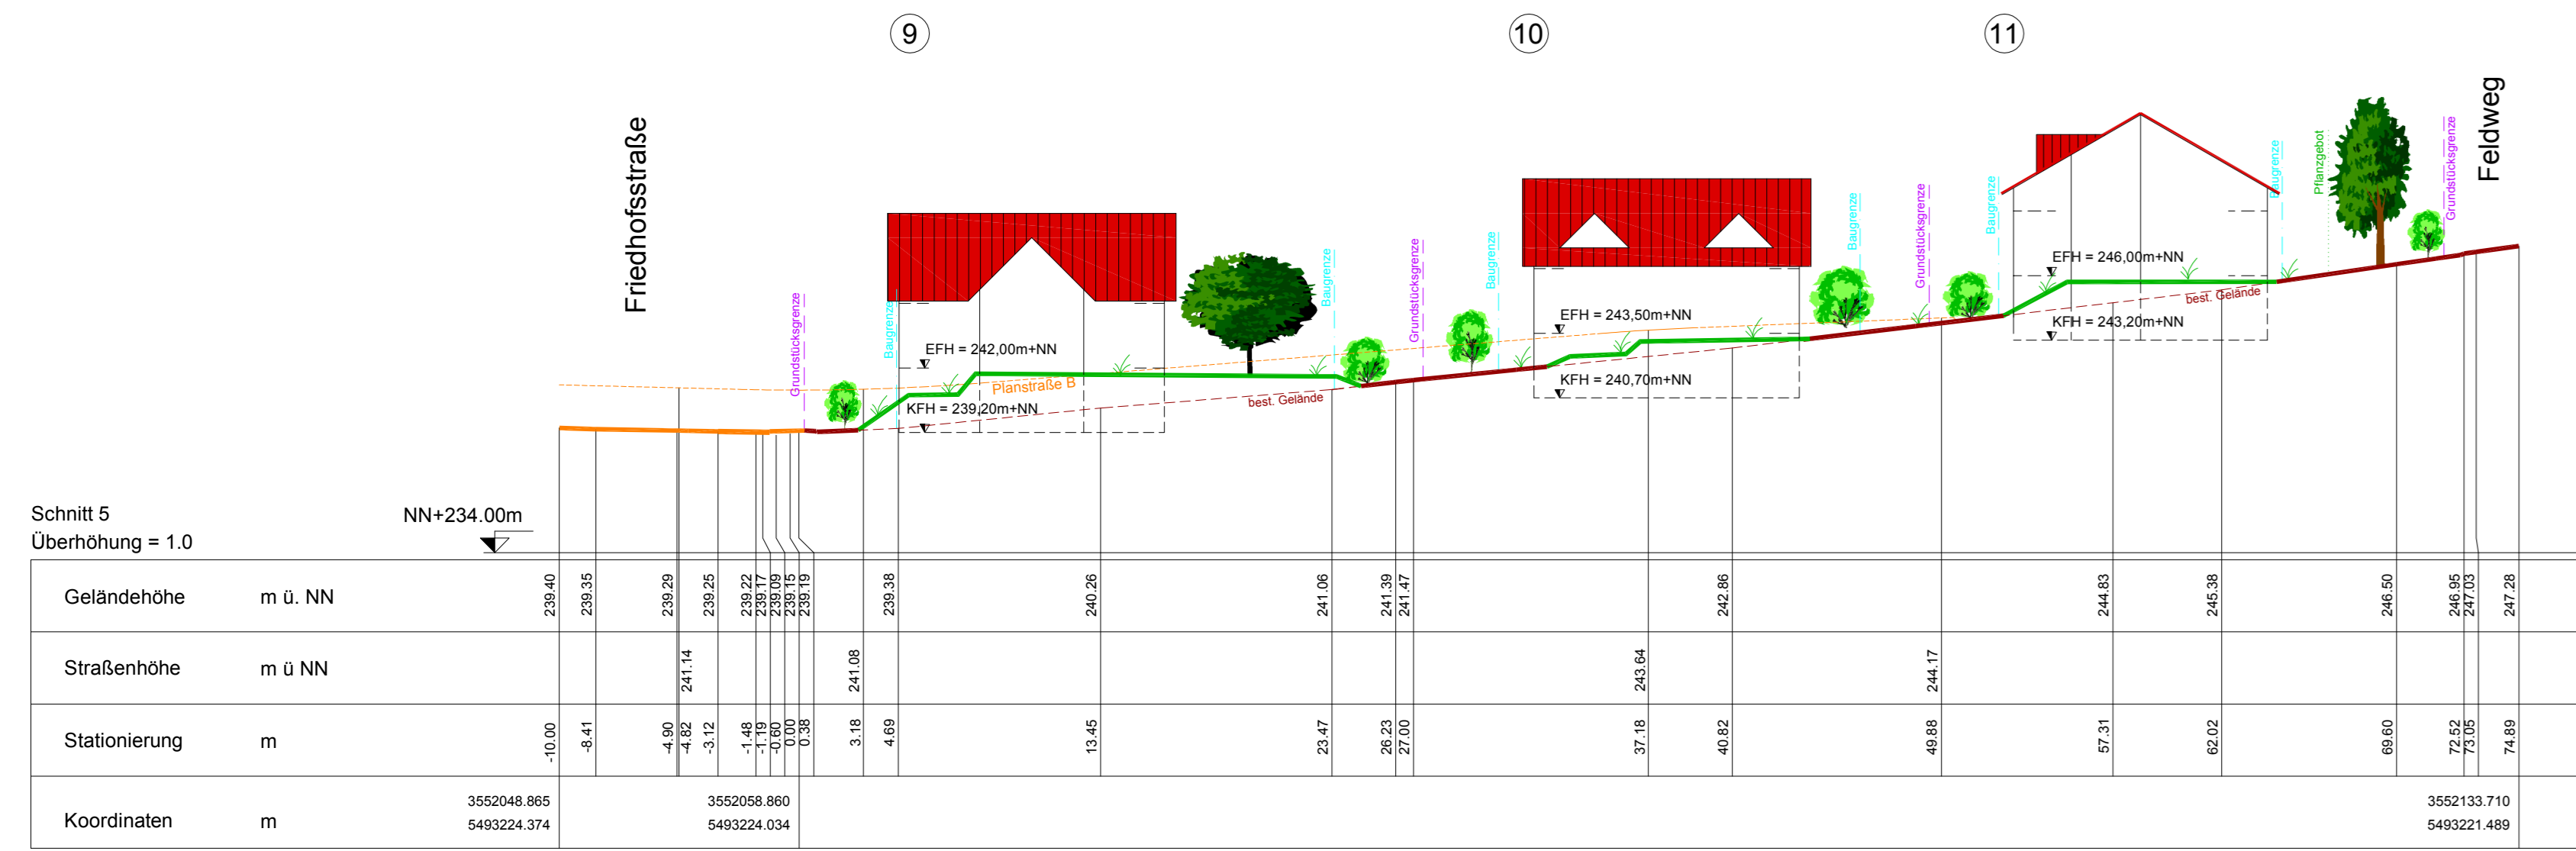


GELÄNDESCHNITT 6

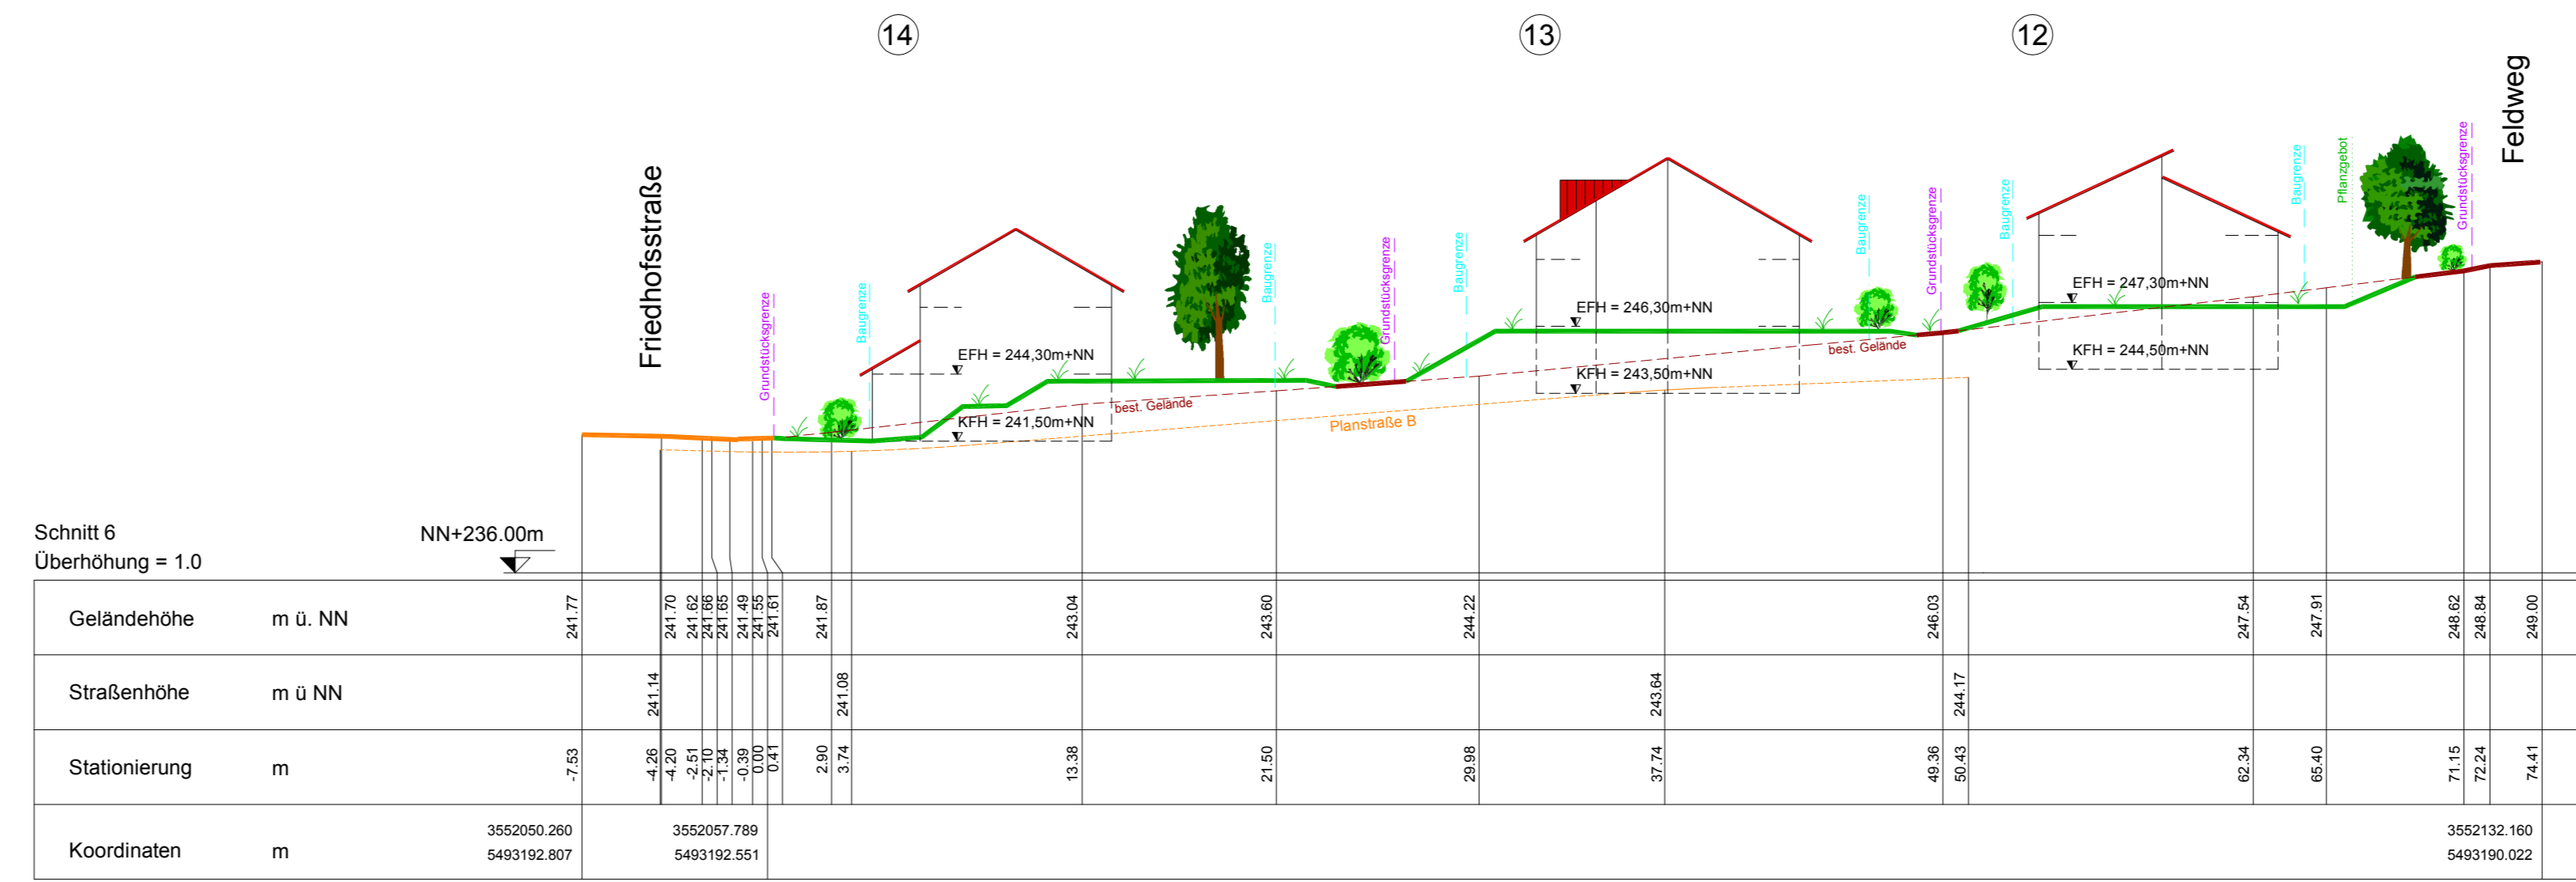


GELÄNDESCHNITT 7

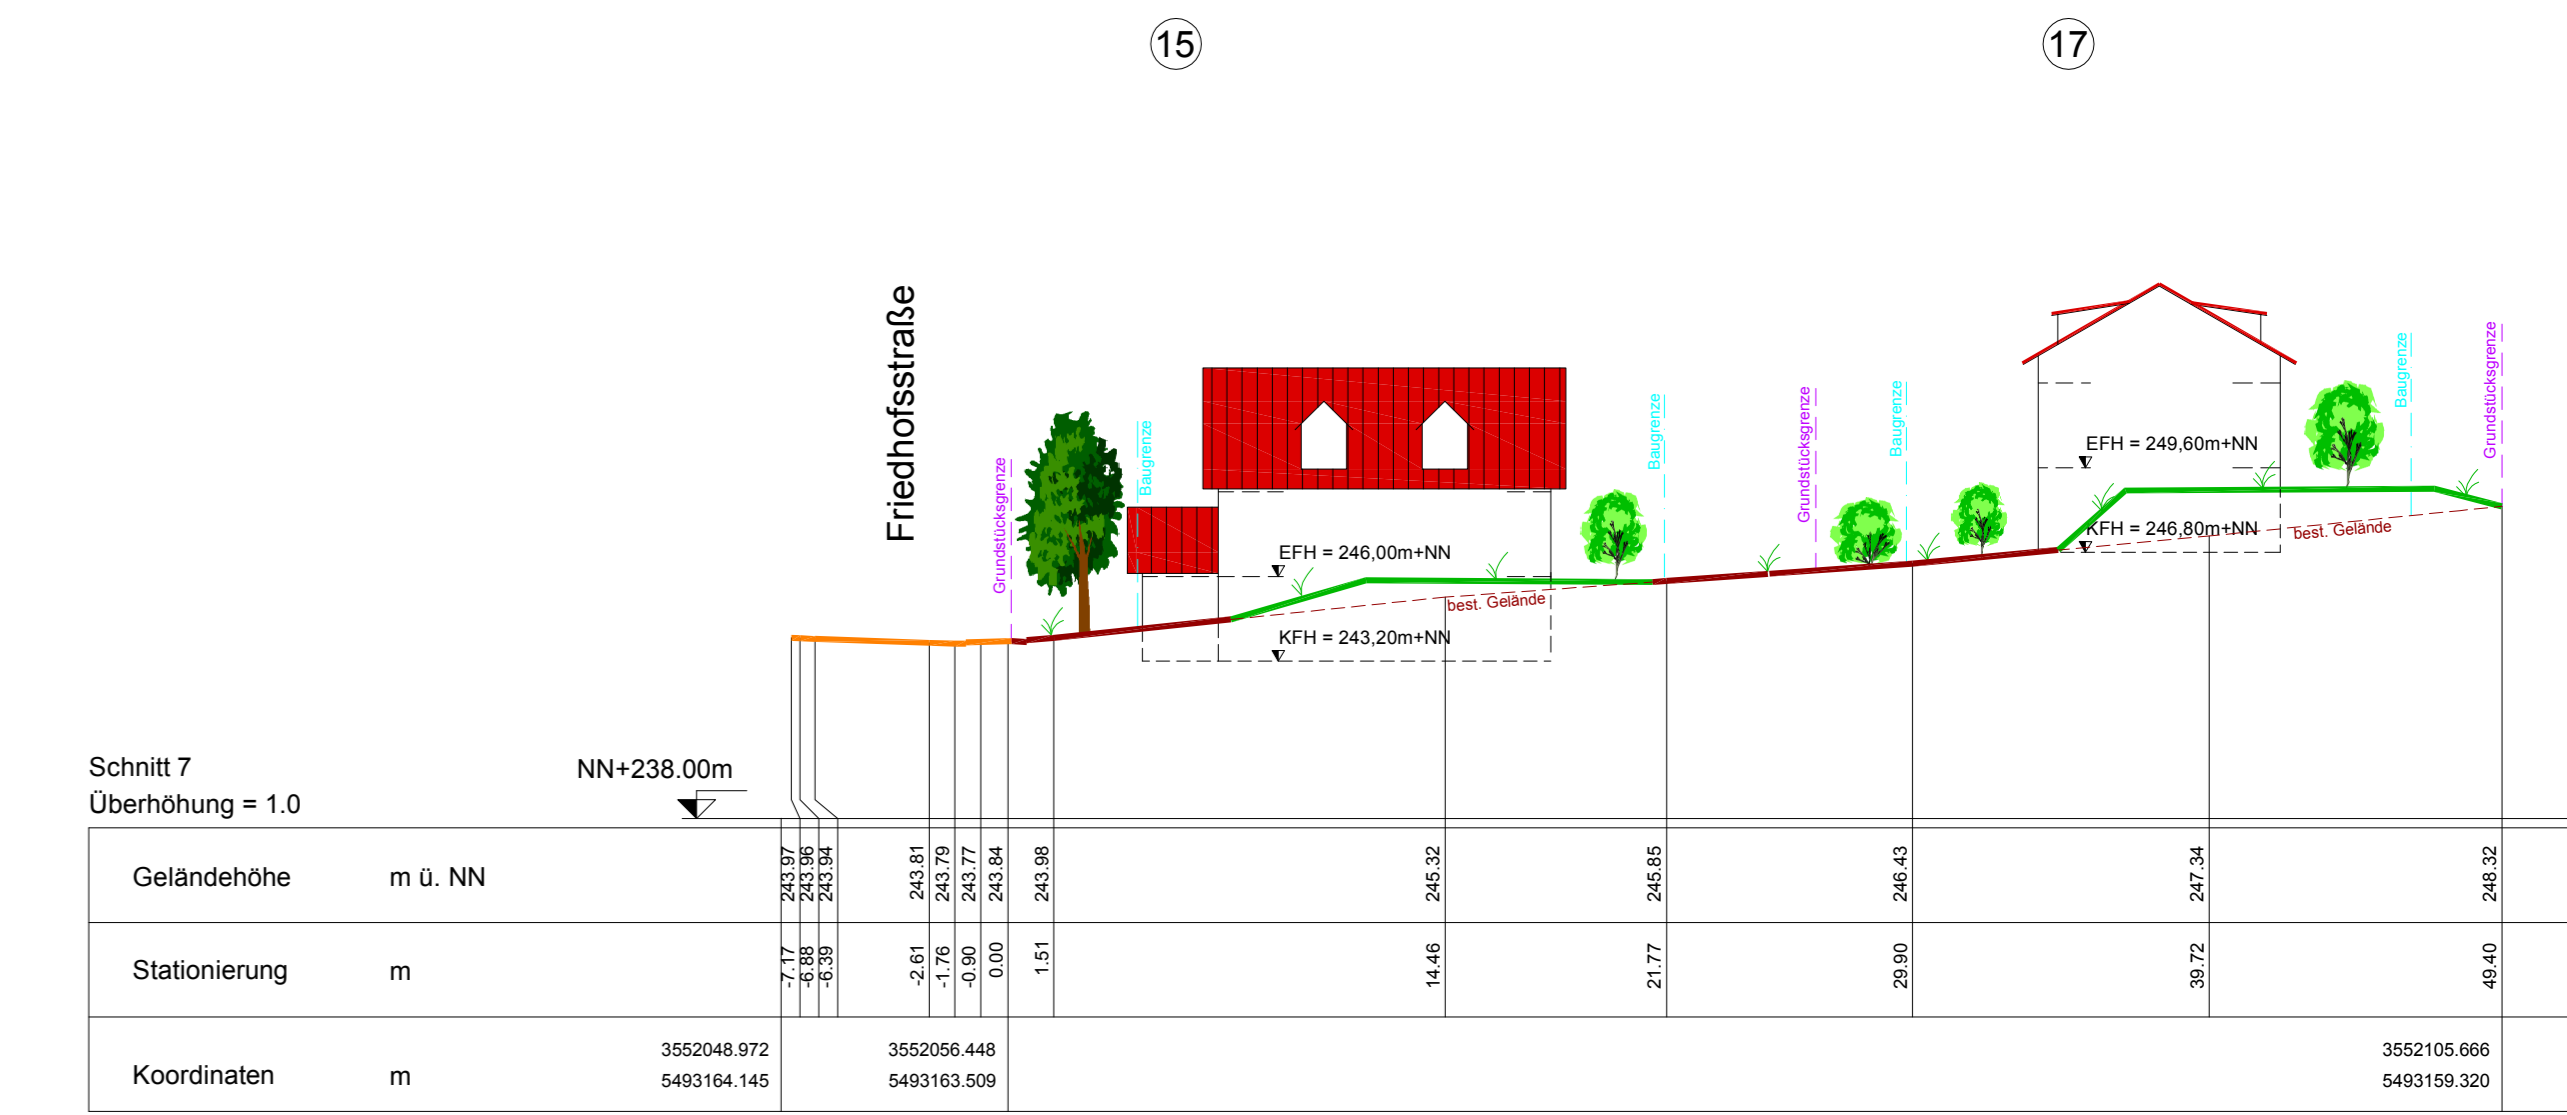

GELÄNDESCHNITT 8

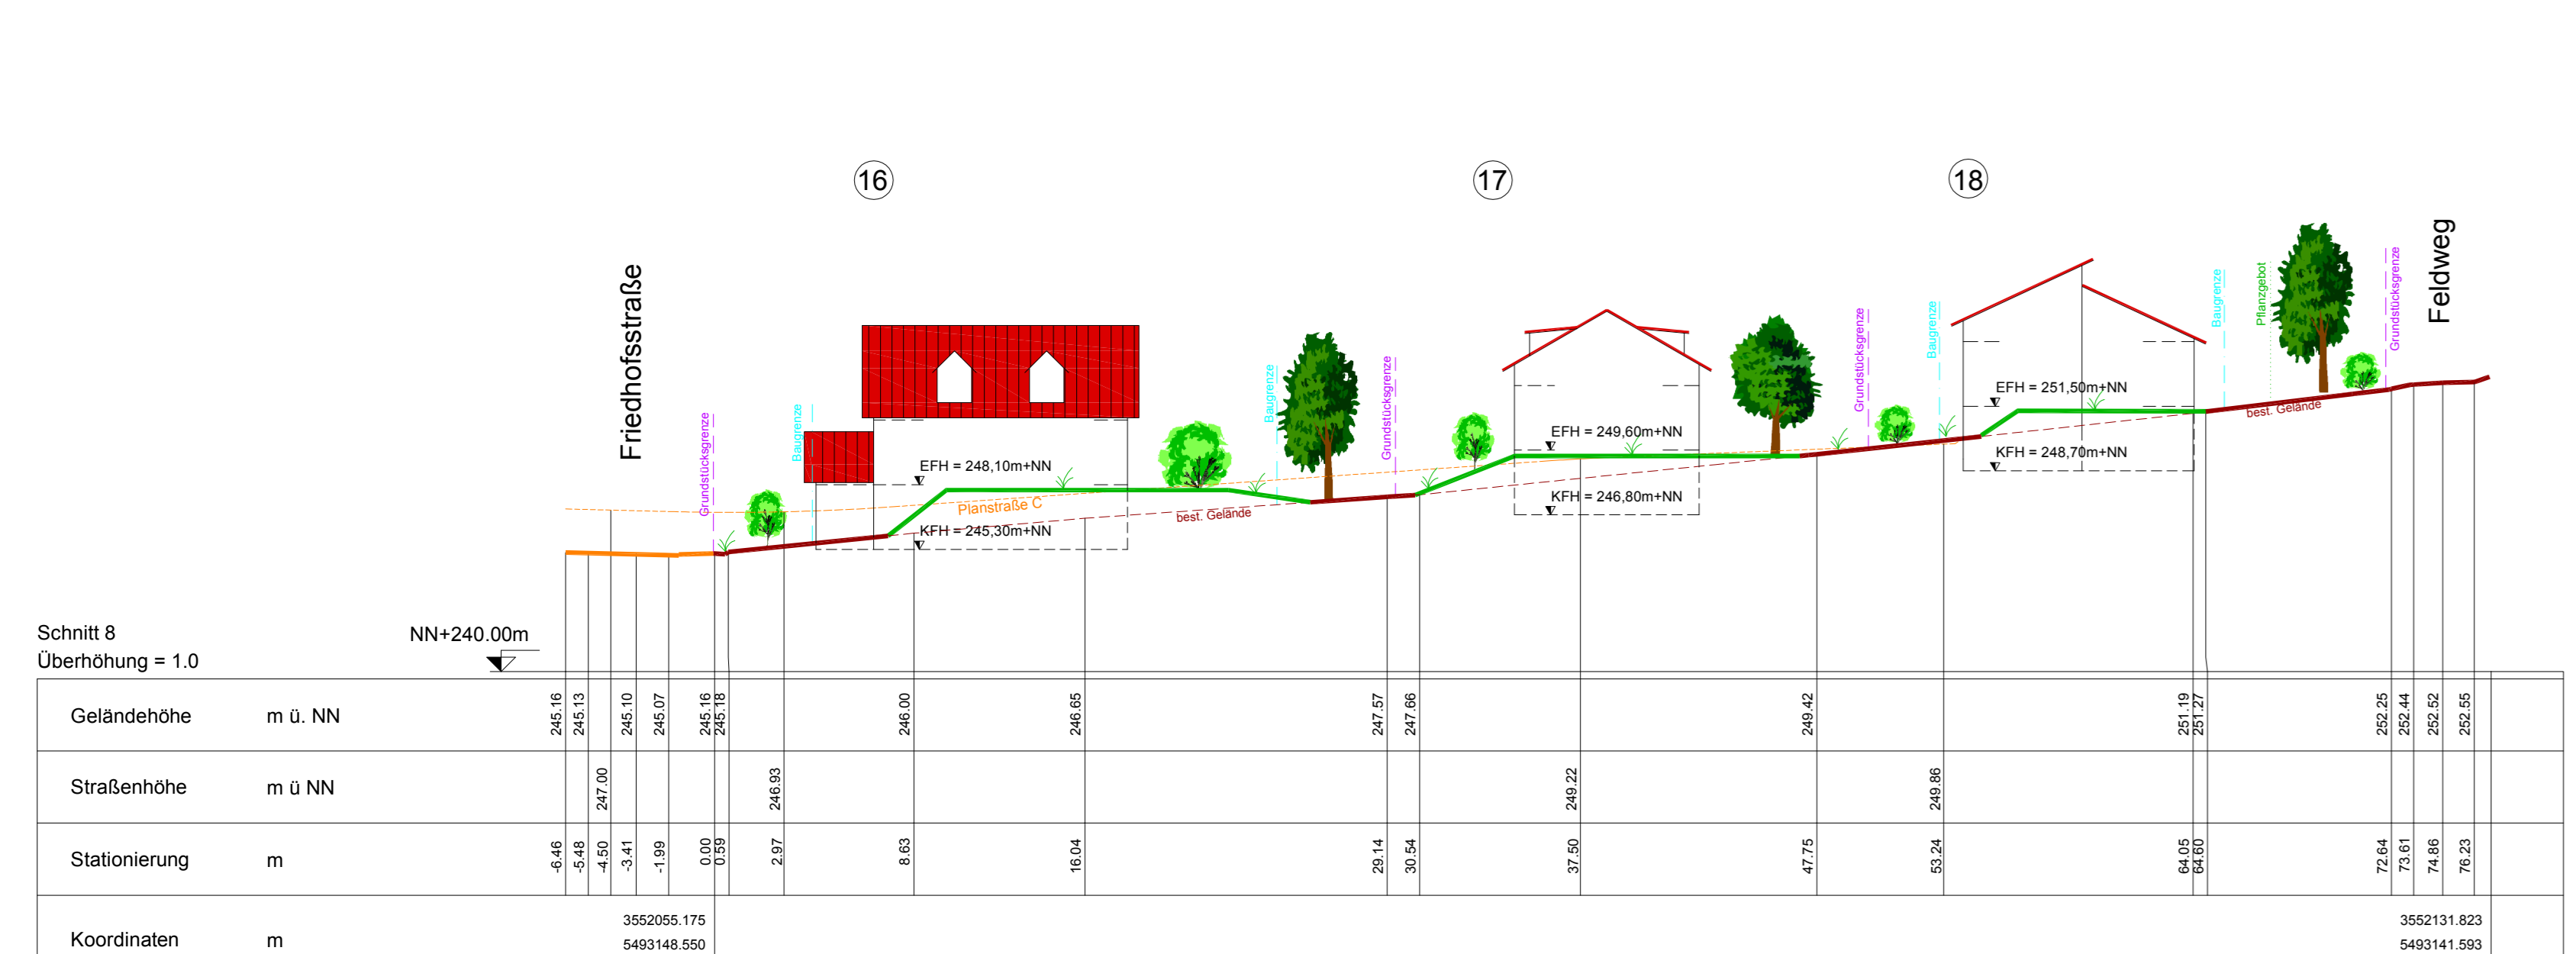

GELÄNDESCHNITT 9

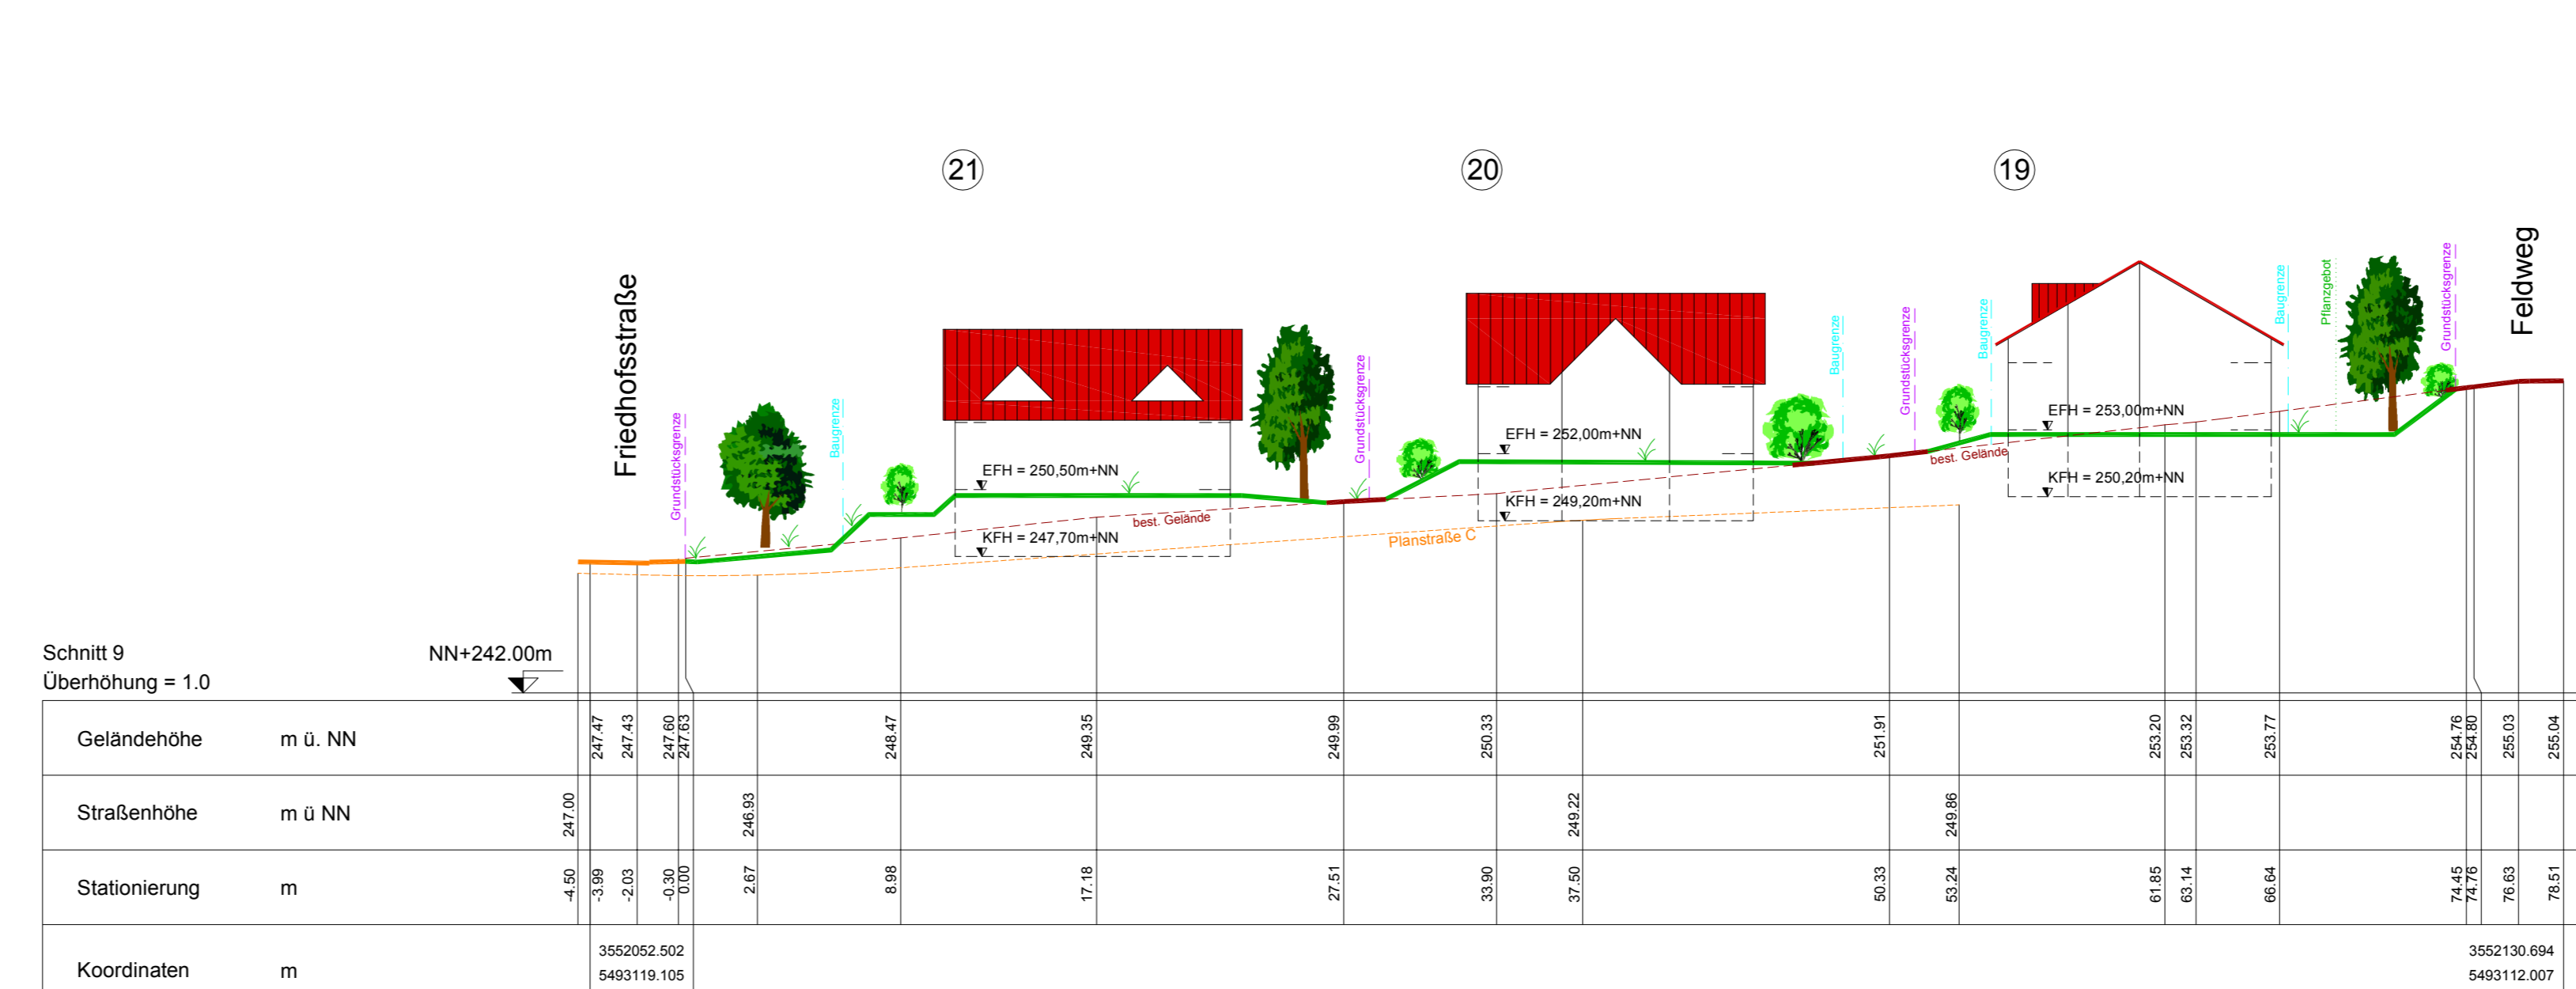

GRUNDLAGE PLANSTRASSEN
Grundlage für die Planstraßen A, B und C ist die Straßenbau - Vorplanung 2000 vom 10.10./ 18.12.2000, gefertigt von der ibu - GmbH, Tauberbischofsheim.

VERMESSUNGSTECHNISCHER HINWEIS

Lagebezug:

Pkt.Nr.	Rechtswert	Hochwert	Höhe	Bemerkung
2894000	3552054.900	5493218.180	239.695	Bolzen
2895000	3552046.510	5493100.740	248.976	Bolzen

Höhenbezug:
einnivellierter Grenzpunkt 2893010, Höhe 231,61m ü. NN

STADT LAUDA-KÖNIGSHOFEN
BEBAUUNGSPLAN
"UNTERE ROT" IN GERLACHSHEIM

Geländeschnitt 5 bis Geländeschnitt 9
-Entwurf-

ibu - INGENIEURGESELLSCHAFT FÜR BAUWESEN UND UMWELTECHNIK mbH

97041 Tauberbischofsheim, Untere Tonstr. 21, Tel. 09341/9909-0, Fax 9909-70
76137 Karlsruhe, Bahnhofsstr. 6, Tel. 0721/957225, Fax 957424
06386 Kötzen, Eichendorffstr. 17, Tel. 03468/556308, Fax 556308

Datum	Name	Projekt-Nr.	Fertigung
Bearbeitet Jan. 2001	Go	164.011	
Gezeichnet Jan. 2001	Li	Zeichnungs-Nr.	Maßstab
Geprüft Jan. 2001		164011.501	1 : 250

Lauda-Königshofen, den

Heinrich
Bürgermeister

Format: 1,20m x 0,90m x 0,60m