


STADT LAUDA-KÖNIGSHOFEN  
STADTTEIL MESSELHAUSEN  
BEBAUUNGSPLAN "AN DER KÜTZBRUNNER STRASSE"

SCHNITT M. 1:100

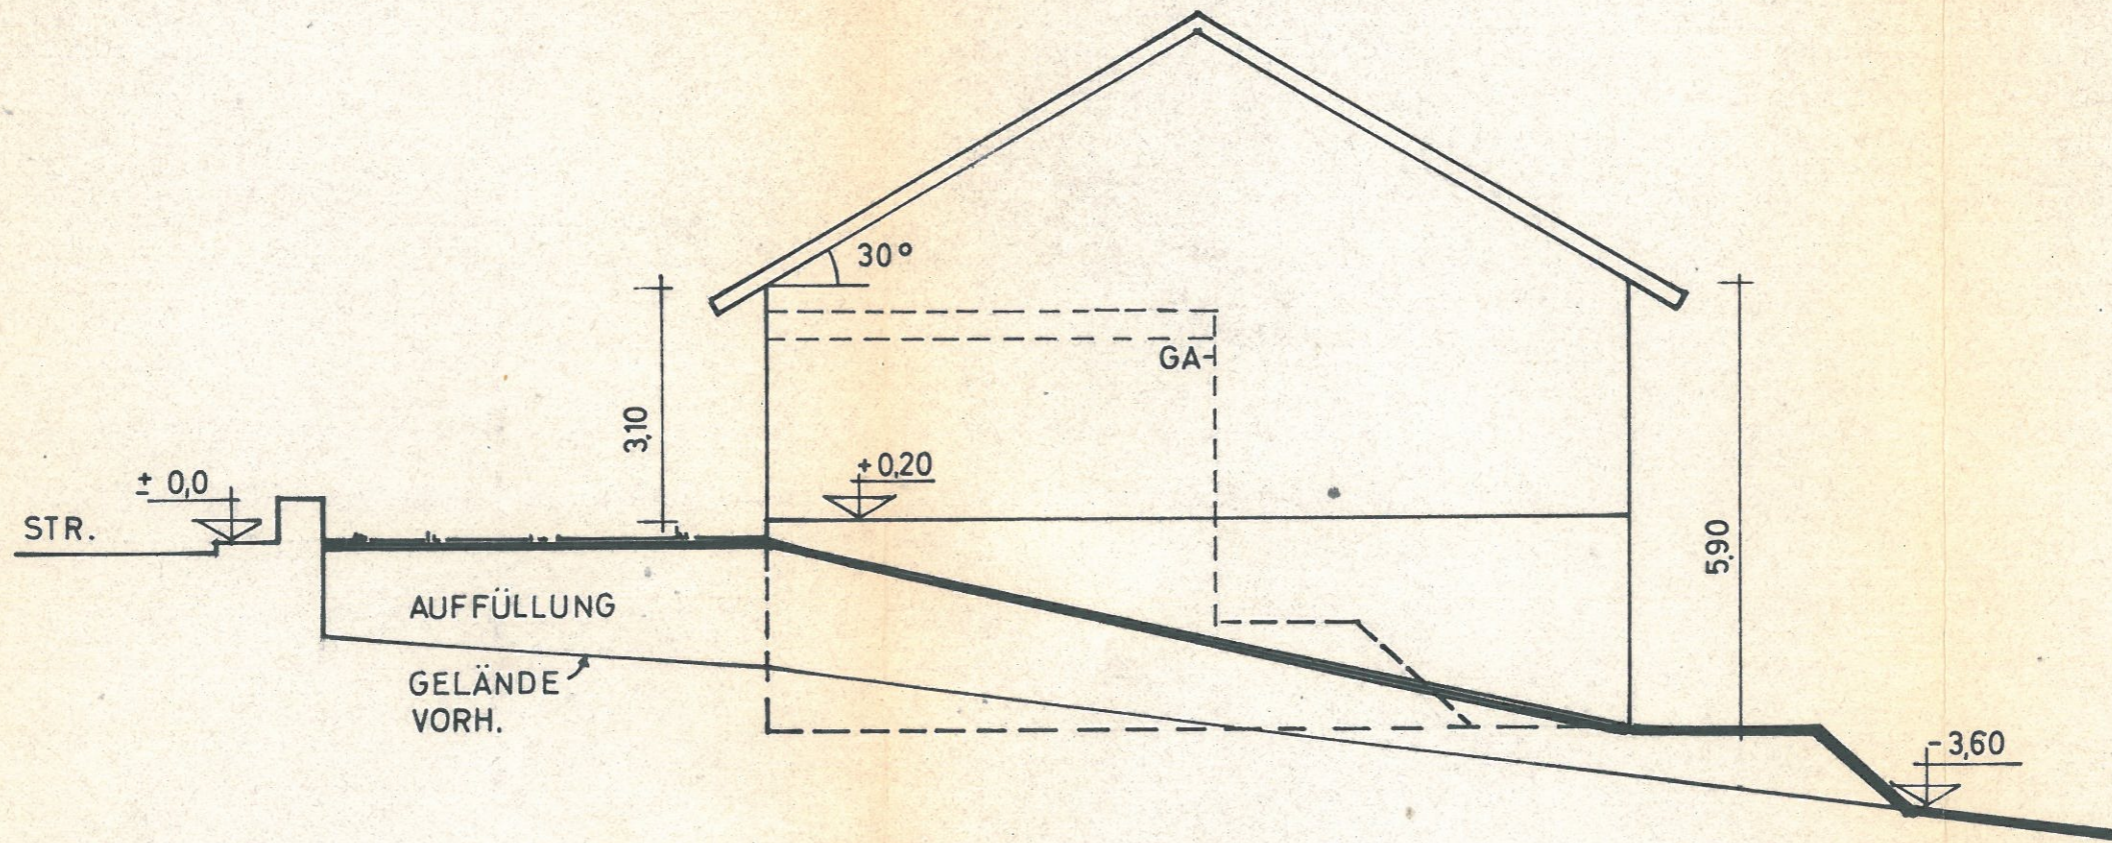

LAUDA - KÖNIGSHOFEN , DEN 8.3.1976.

BÜRGERMEISTER gez.: Ansel  
beglaubigt *Ansel*



STADTBAUAMT

*Handwritten signature*