
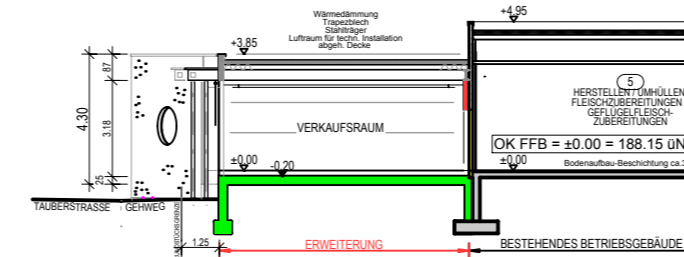


# 1. ÄNDERUNG VORHABENBEZOGENER BEBAUUNGSPLAN


## "ZERLEGE BETRIEB TAUBERSTRASSE"

Hier: Erweiterung um einen Verkaufsladen für Fleisch- und Wurstwaren


- PLANZEICHNUNG M 1 : 250 ( TEIL C ) -

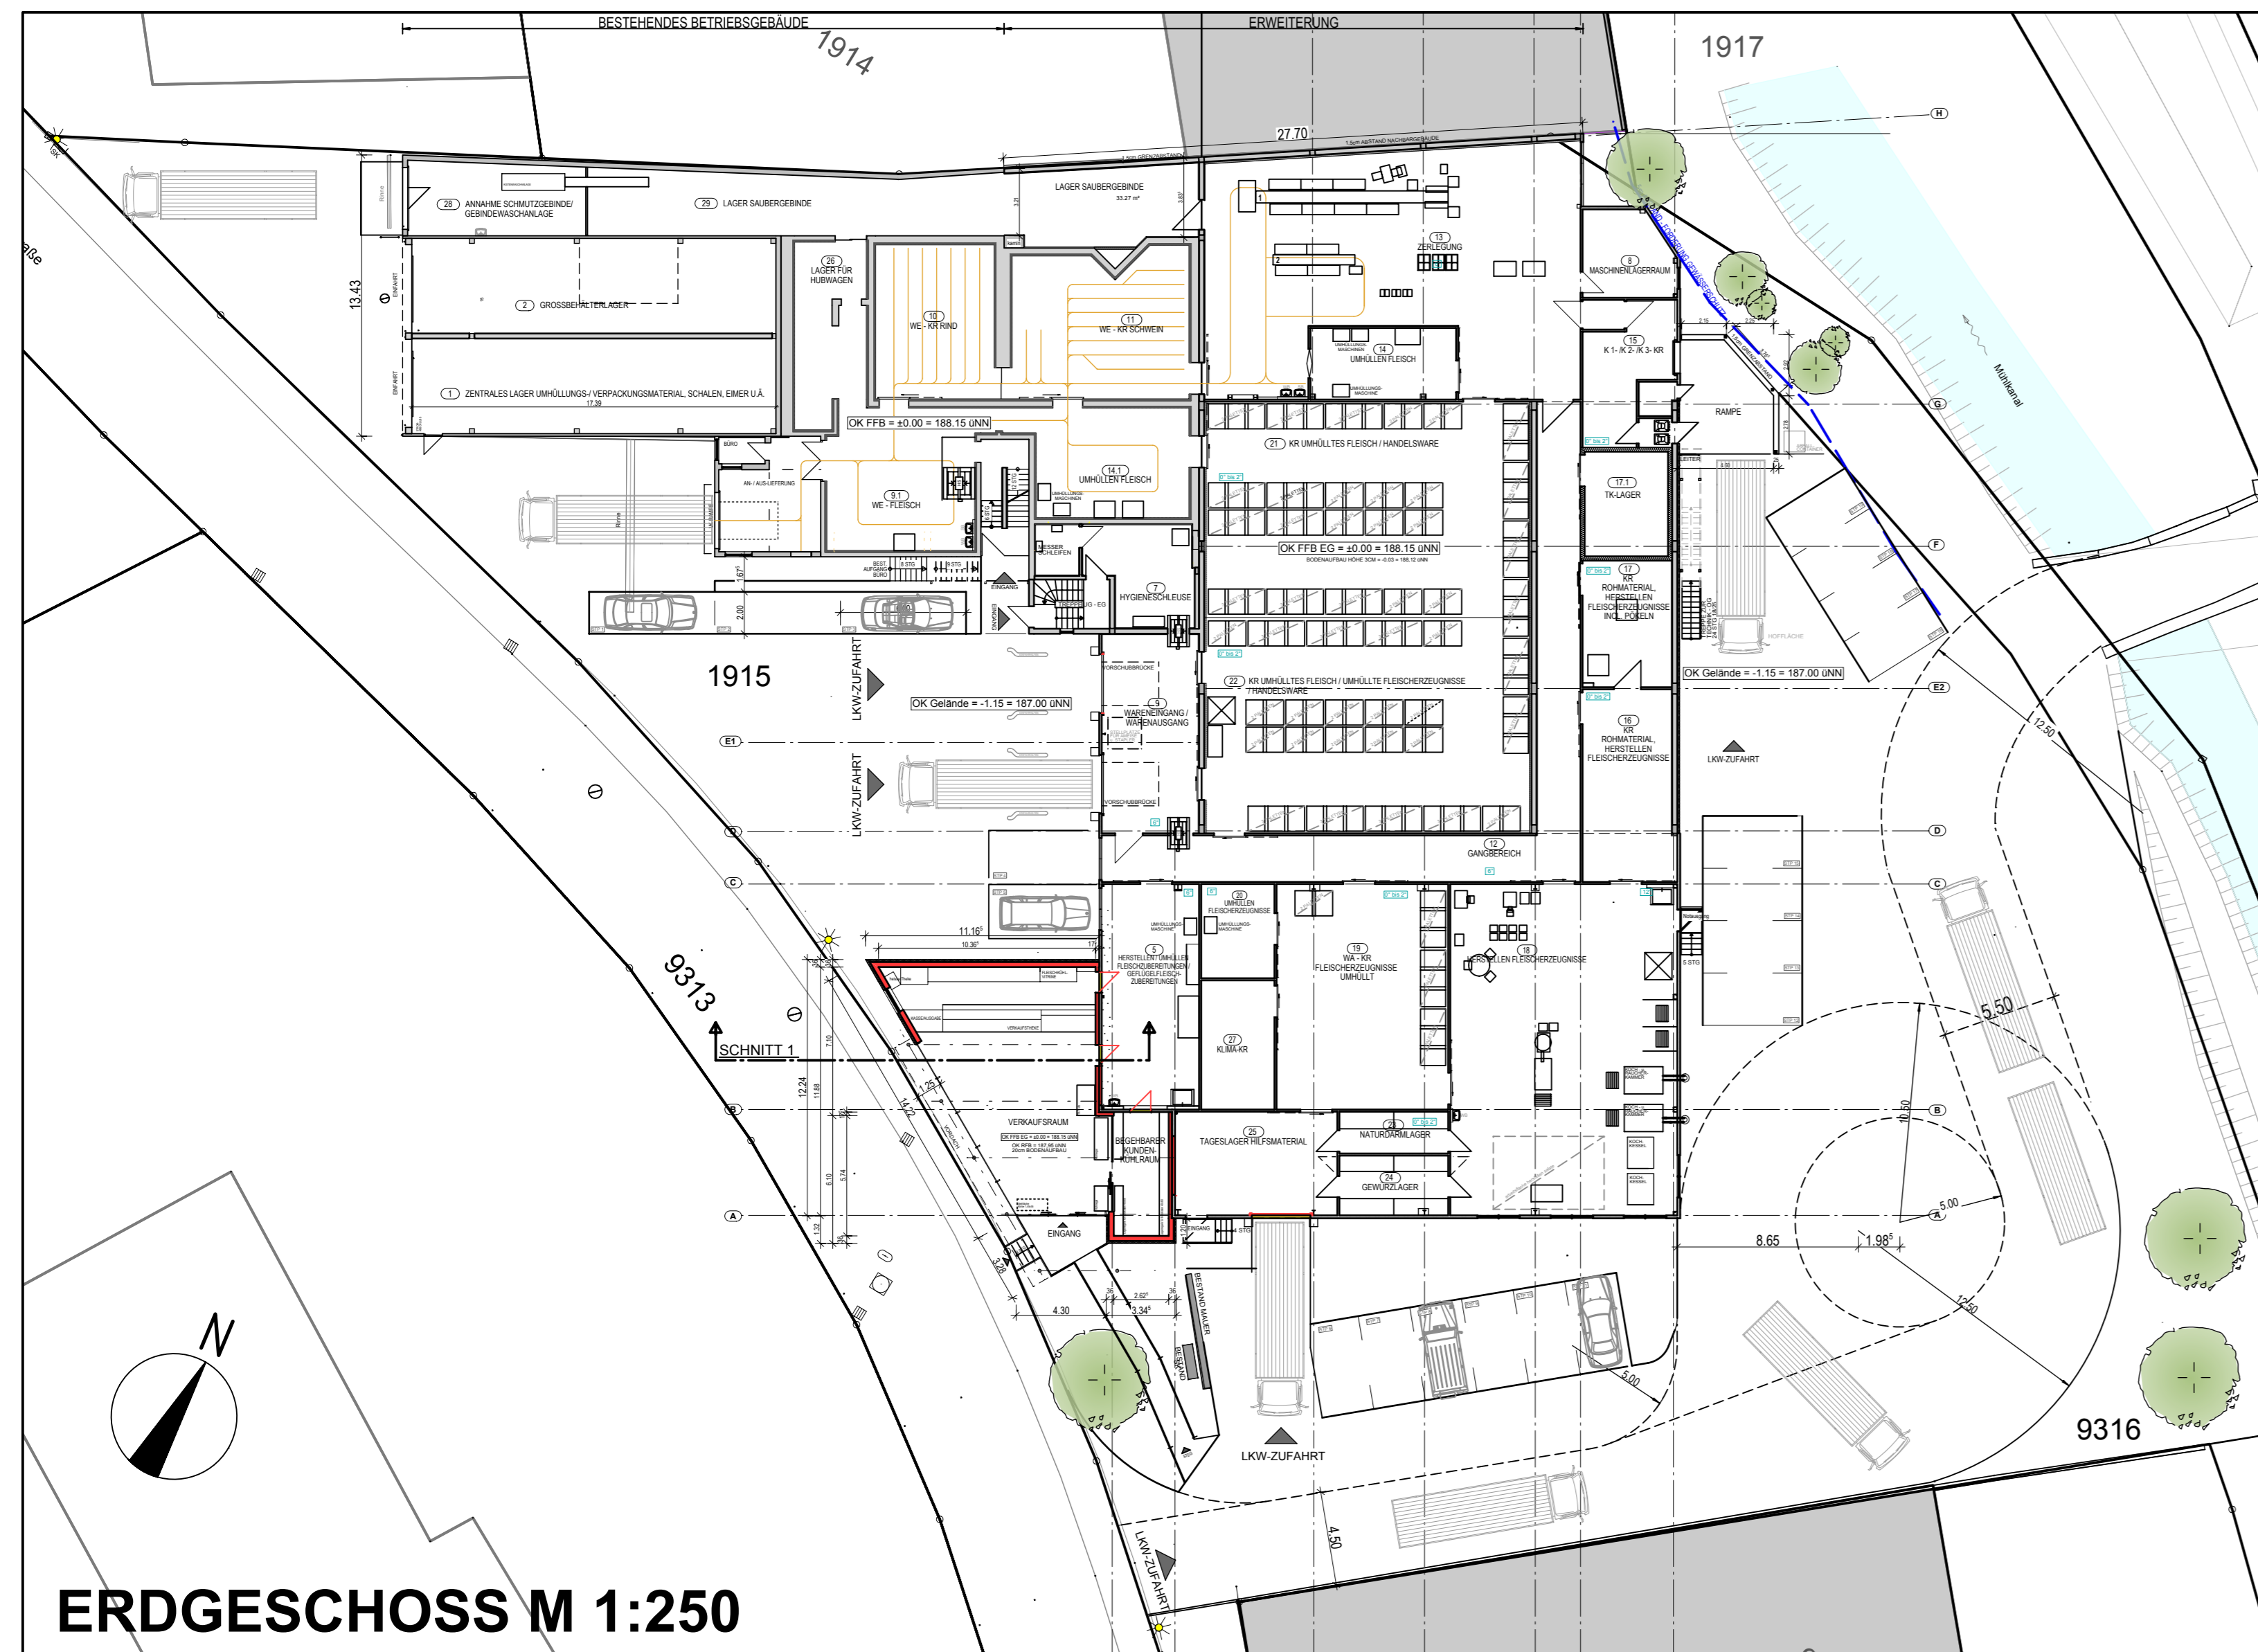


SCHNITT 1 - 1

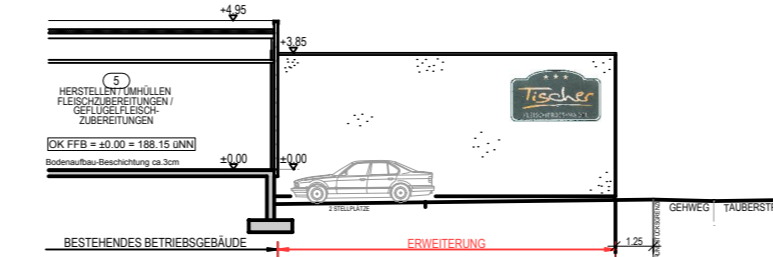


NORD-WESTEN

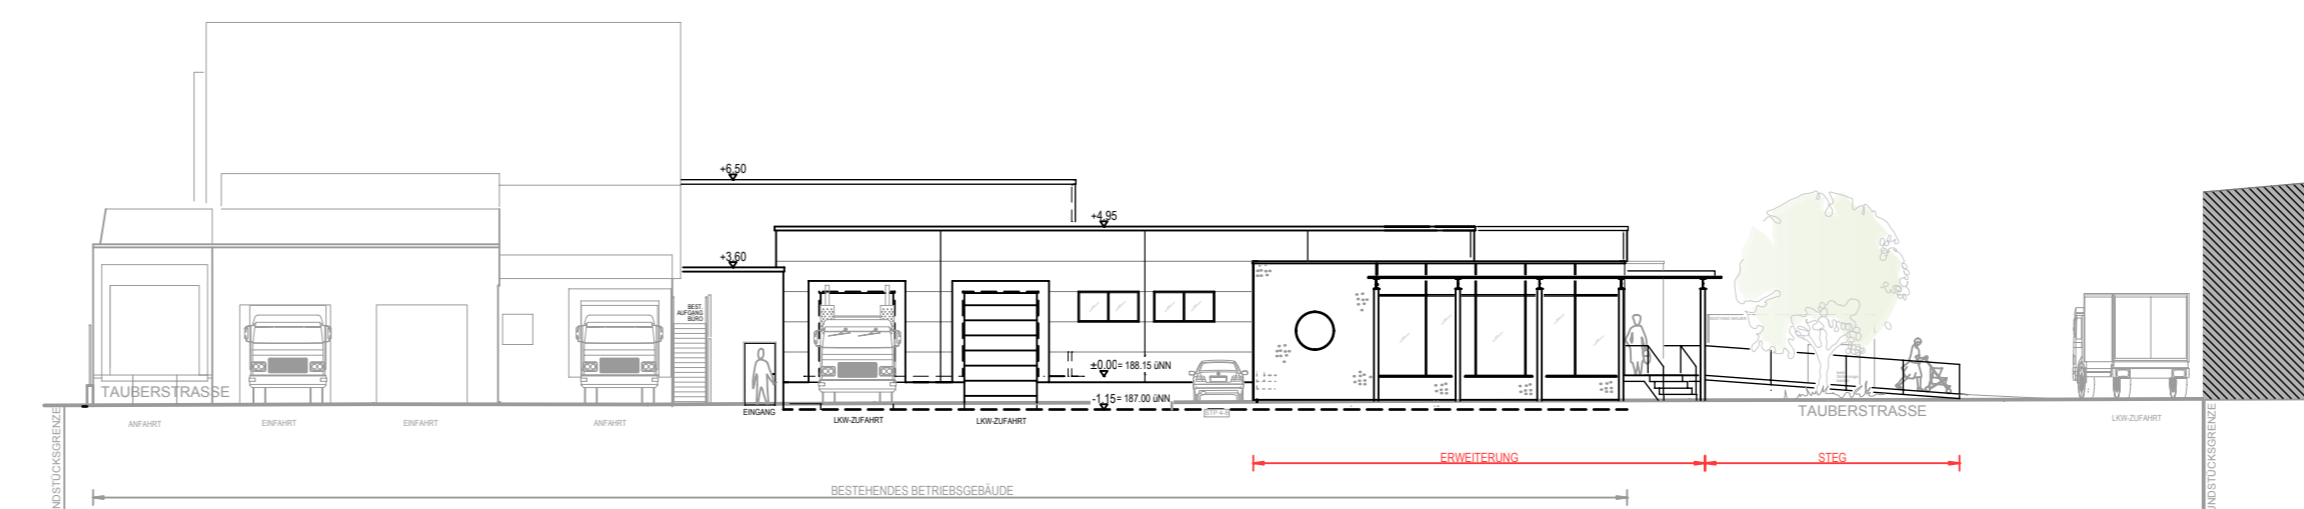

SÜD-WESTEN

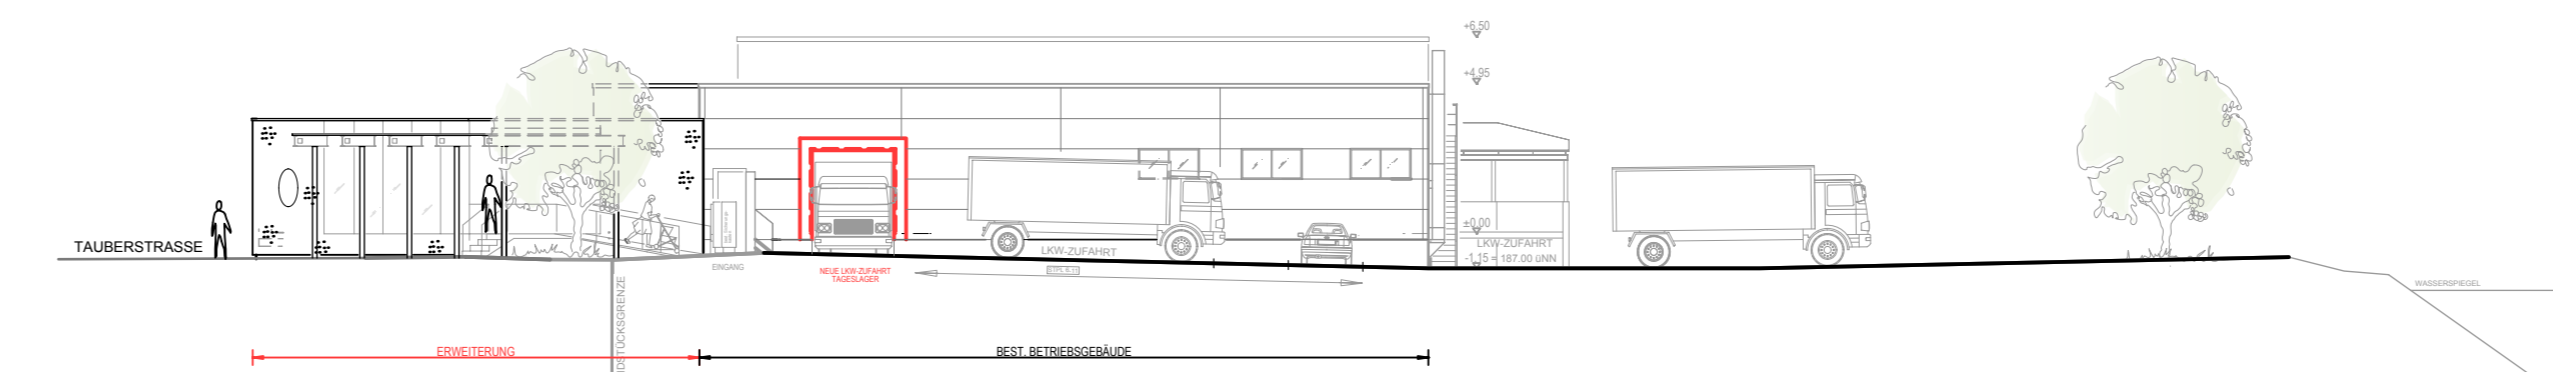

SÜD-OSTEN

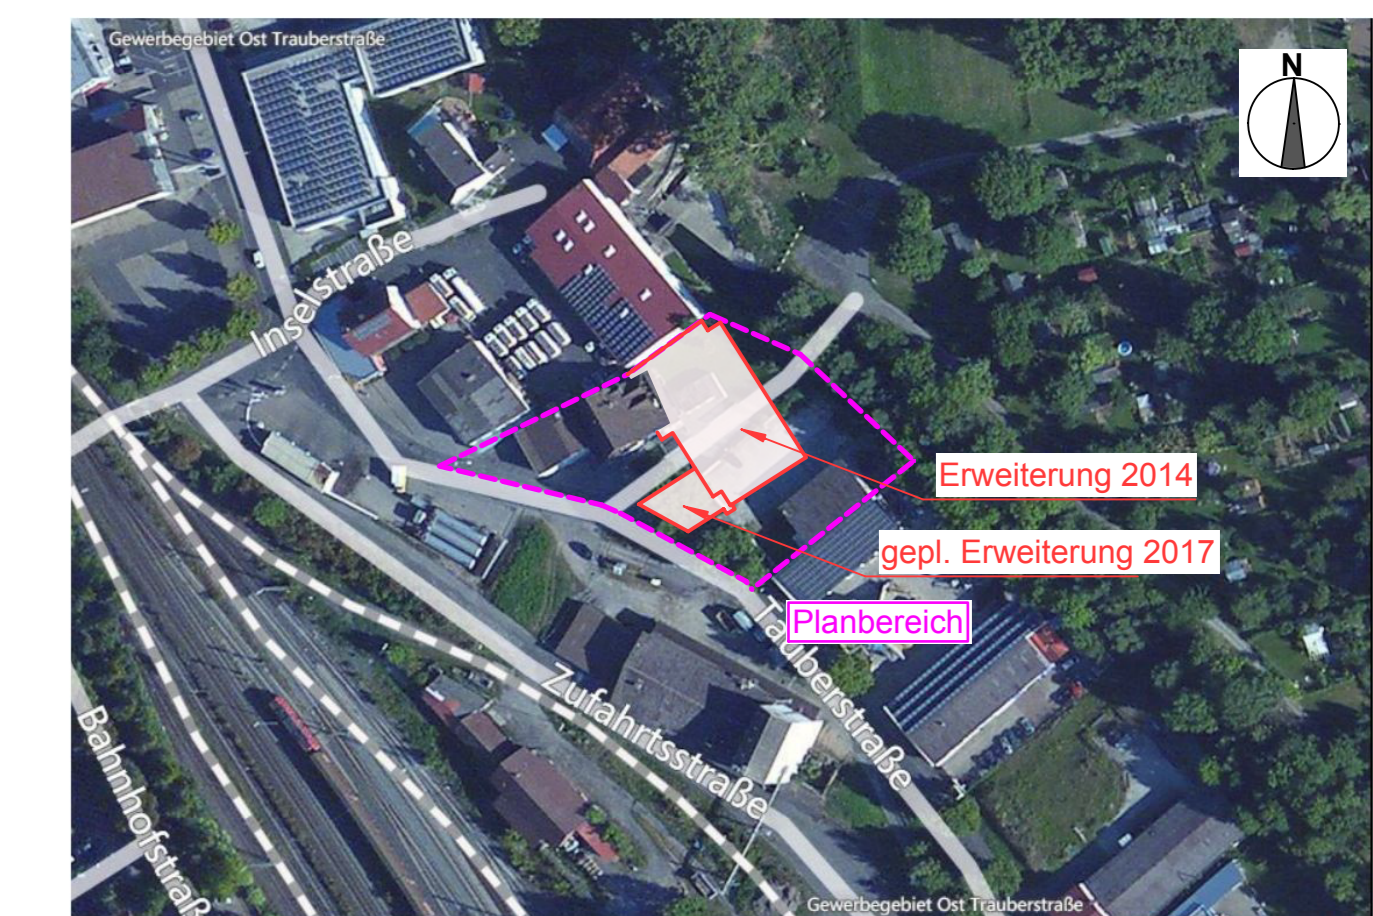

**1. Änderung zum Vorhabenbezogener Bebauungsplan "Zerlegebetrieb Tauberstraße" Main-Tauber-Kreis**  
Hier: Erweiterung um einen Verkaufsladen für Fleisch- und Wurstwaren

VORHABENPLAN ( TEIL C )

Vorhabenträger: Rainer und Thomas Tischer, Tauberstraße 15, 97922 Lauda-Königshofen

GRUNDRISSSE, SCHNITTE, ANSICHTEN M 1:250 1.ÄNDERUNG 18.12.2017 ERGÄNZUNG 23.04.2018

Rüger + Tröger PartGmbH  
Pestalozziallee 13/15, 97941 Tauberbischofsheim  
Bahnhofstraße 21, 97877 Wertheim  
Tel.: 09341/4034  
info-tbb@rueger-troeger.de  
Tel.: 09342/21019  
info-wertheim@rueger-troeger.de