


# Schnürleinsweg 1. Erweiterung Geltungsbereich und Planteil





Stadt: Lauda-Königshofen  
 Gemarkung: Lauda

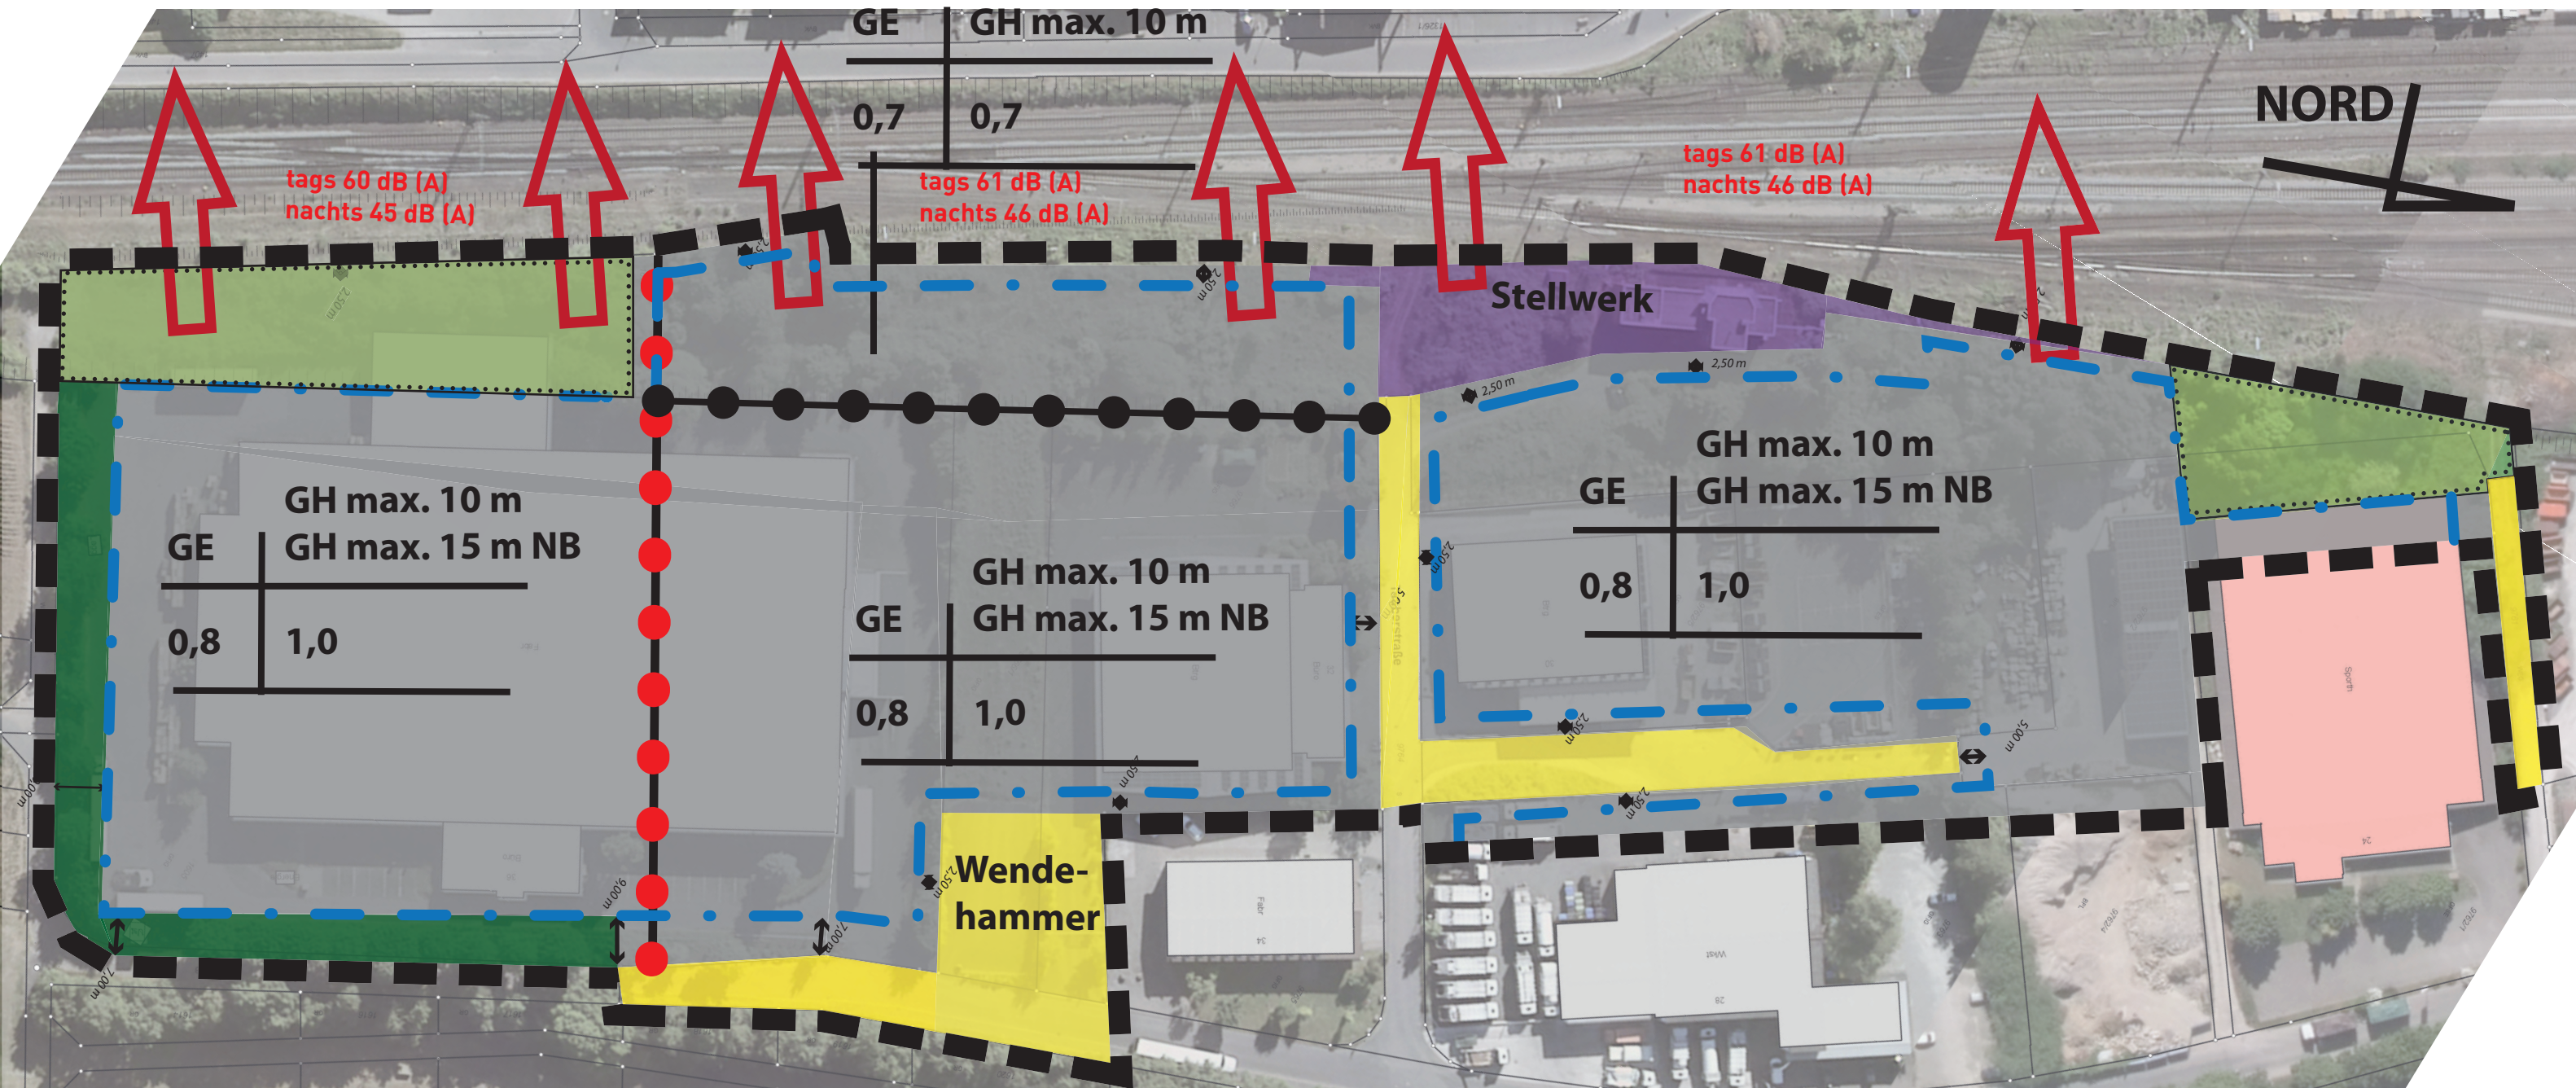




Maßstab 1:1.000

Stadt Lauda-Königshofen

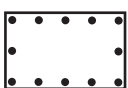

## Planzeichen:

-  Gewerbegebiet
-  Öffentliche Grünfläche
-  Private Grünfläche
-  Öffentliche Verkehrsfläche

-  Fläche zum Schutz und Pflege der Landschaft
-  Abreuzung unterschiedliche Nutzungen
-  Abreuzung unterschiedliche Lärmkontingente
-  Abreuzung Geltungsbereich
-  Baugrenze

- GE** Gewerbegebiet
- 0,8** Grundflächenzahl
- 1,2** Geschossflächenzahl

GH max. 10 m ist die maximale Gebäudehöhe

GH max. 15 m NB ist die maximale Höhe von Nebeneebäuden

