
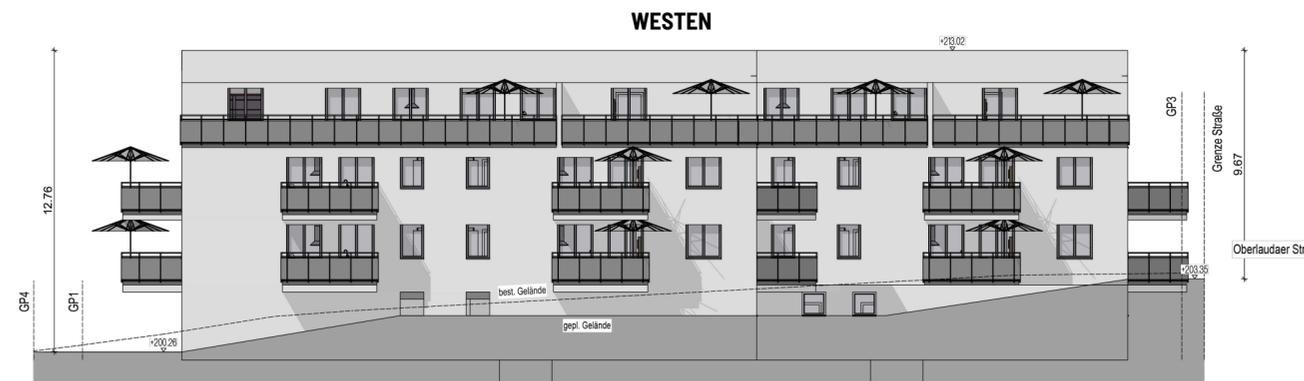
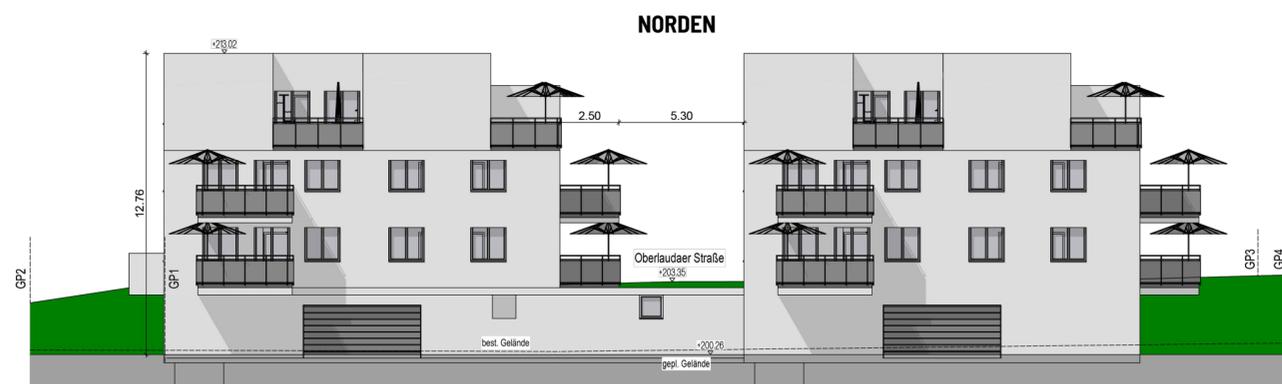


VORHABENBEZOGENENR BEBAUUNGSPLAN "WOHNQUARTIER AM ENTENTEICH" (WA) IN LAUDA

- VORHABEN- UND ERSCHLIESSUNGSPLAN, M 1 : 200 (TEIL C) -

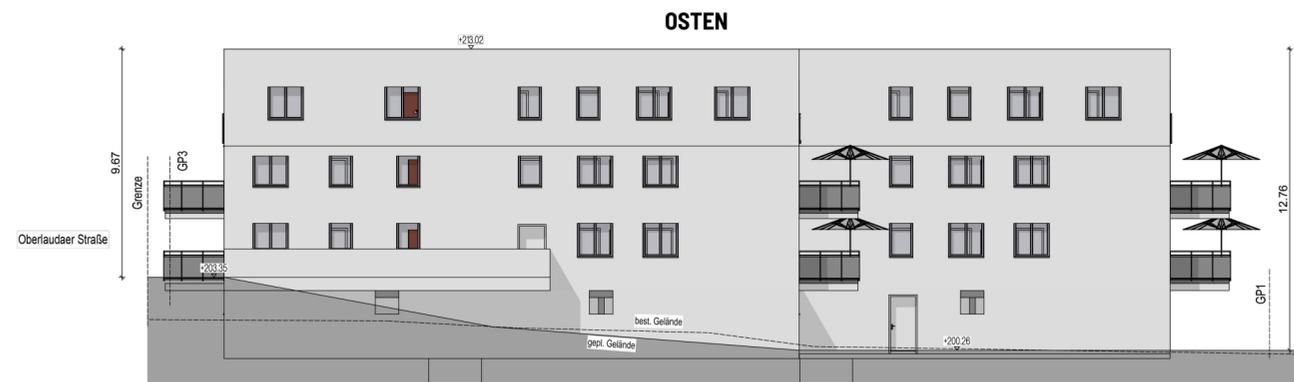

PLANGRUNDLAGE

- Ansichten Vorentwurf vom 26.09.2022, erhalten von Sommer & Lauber GmbH am 27.09.2022



**VORHABENBEZOGENER BEBAUUNGSPLAN
"WOHNQUARTIER AM ENTENTEICH" (WA)
IN LAUDA
MAIN - TAUBER - KREIS**

Vorhabenträger: SPARKASSE TAUBERFRANKEN, HAUPTSTRASSE 68, 97941 TAUBERBISCHOFHEIM

**VORHABEN- UND ERSCHLIESSUNGSPLAN (TEIL C)
ANSICHTEN**

	Datum	Name	Projekt-Nr.	Fertigung
Bearbeitet	Feb. 2022-Mai 2023	Gö	2668.002	
Gezeichnet	Feb. 2022-Mai 2023	Li	Zeichnungs-Nr. 2668002.801	Maßstab 1 : 200
Datum	03.05.2023			

Untere Torstraße 21
97941 Tauberbischofsheim
Telefon: 09341 8909-0
E-Mail: info@ibu-gmbh.com

ibu
Ingenieurgesellschaft
für Bauwesen und
Umwelttechnik mbH