
 Planungsgebiet

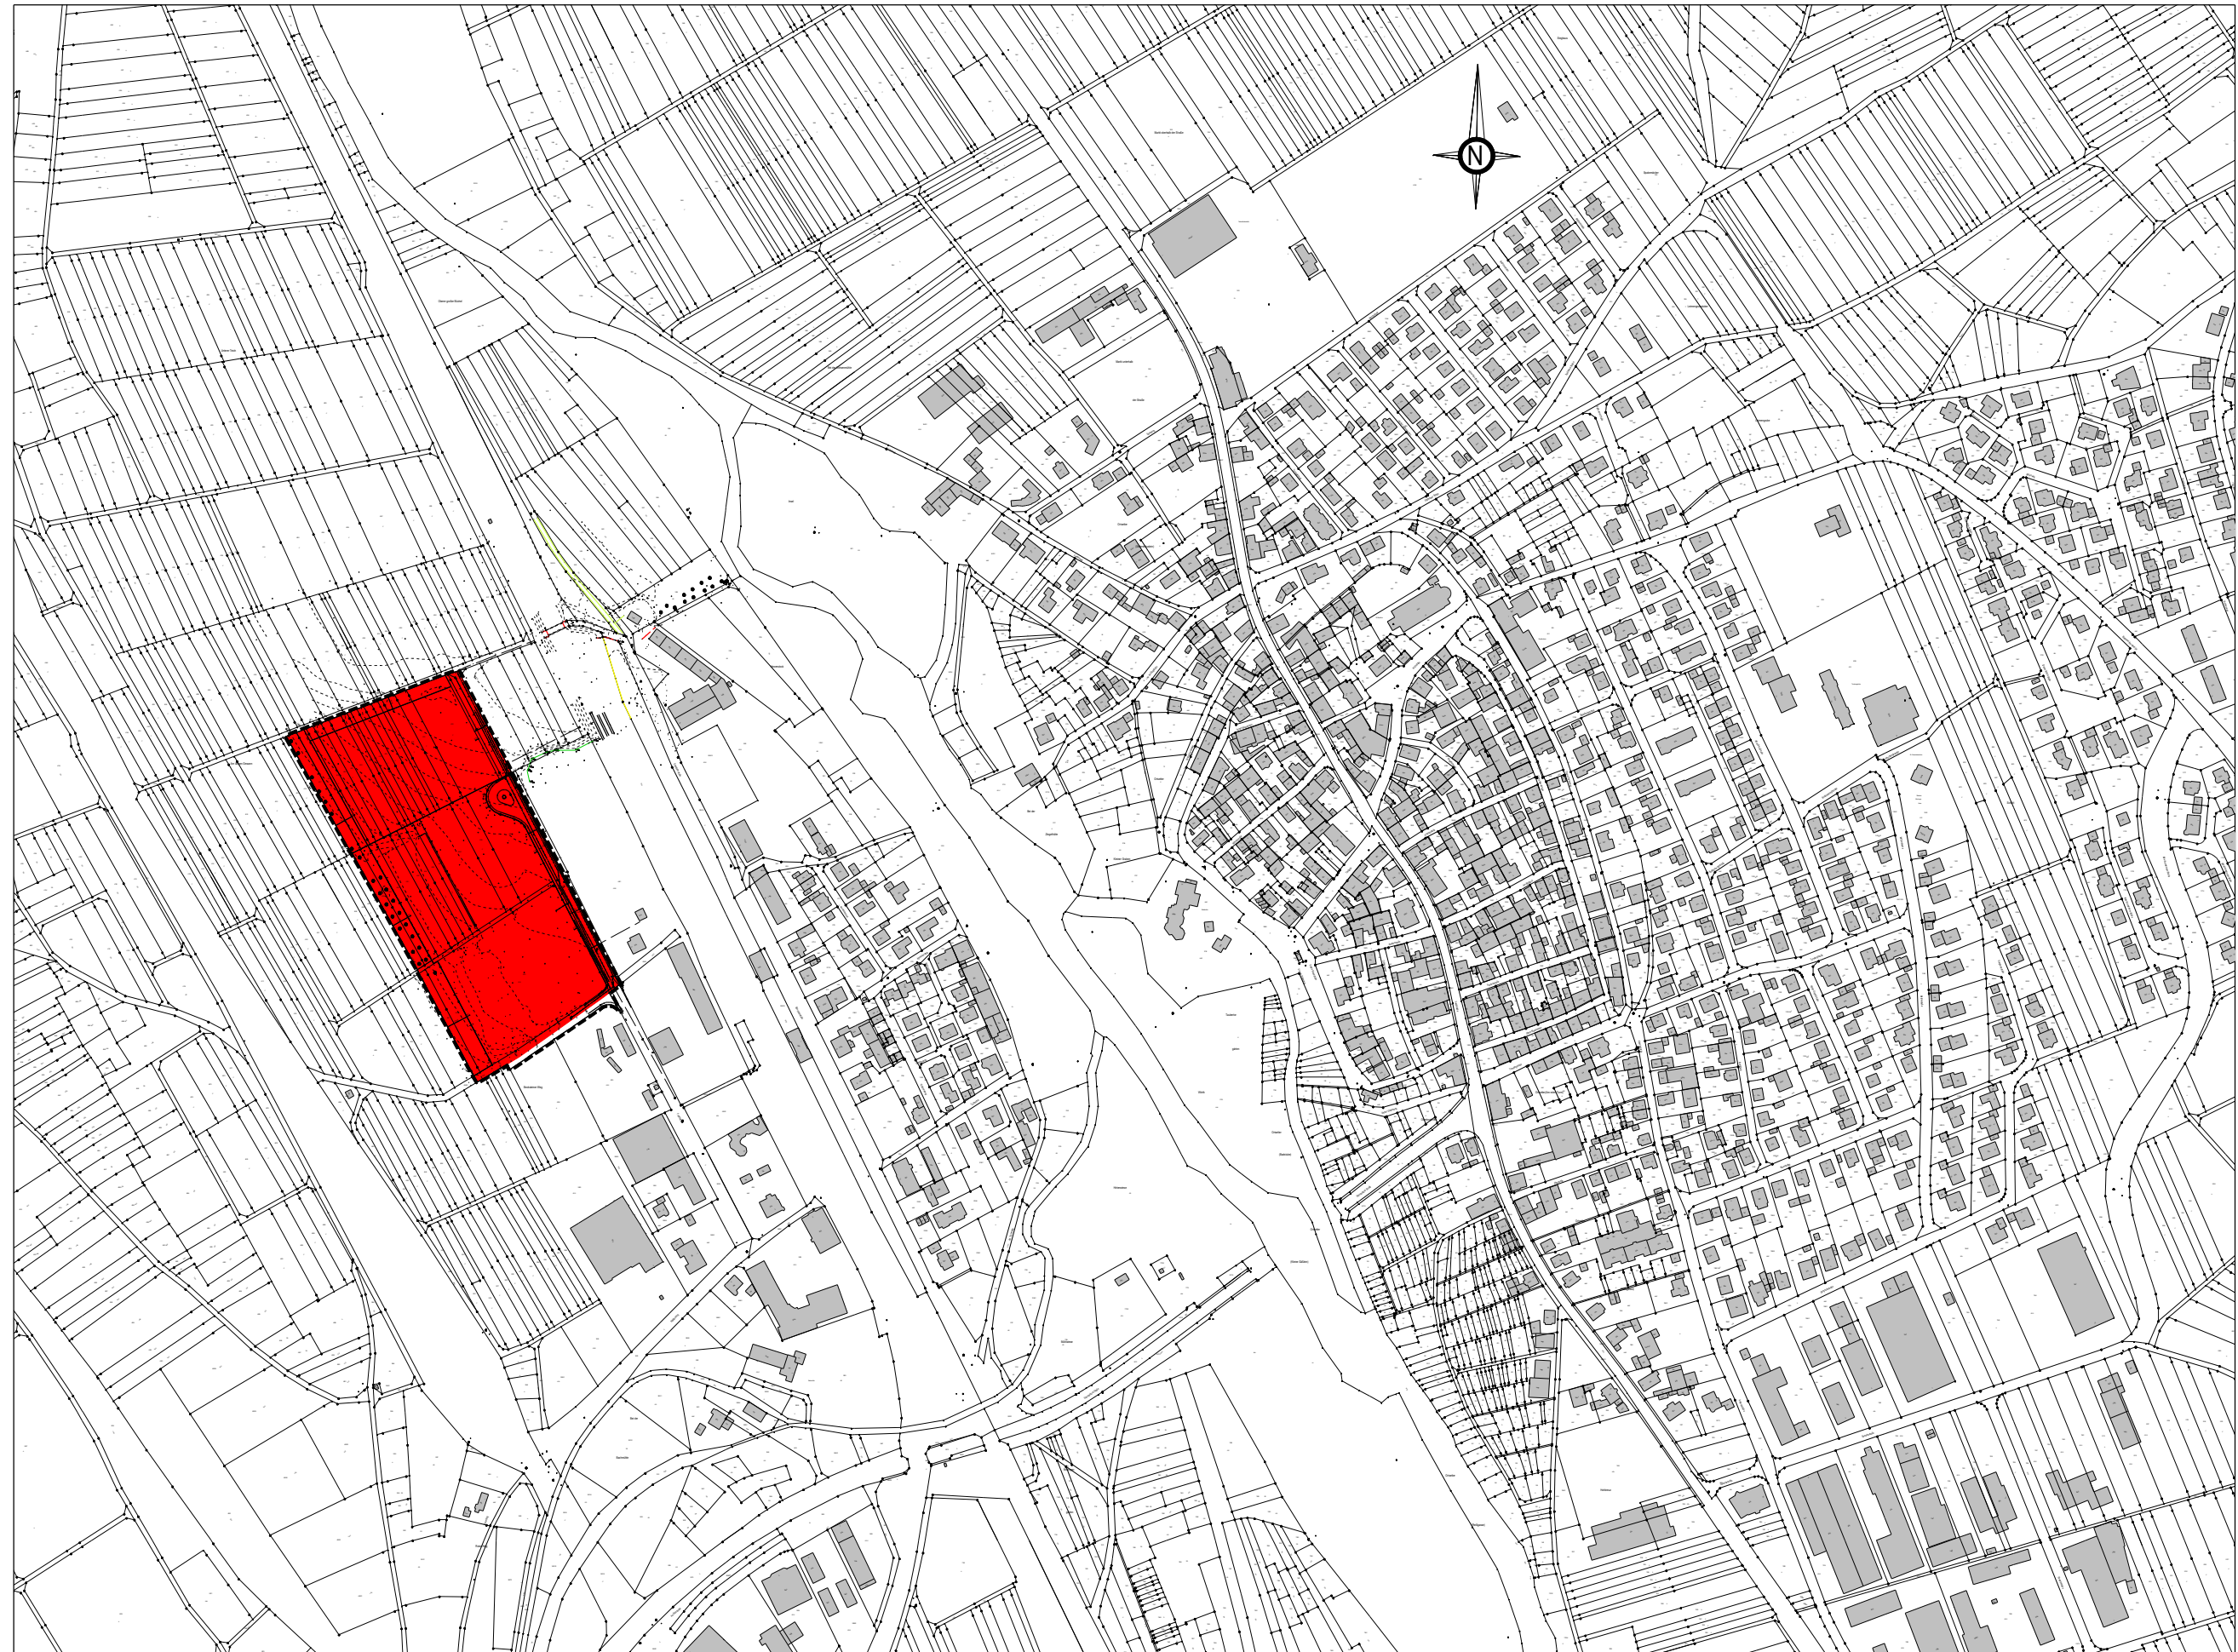

**Stadt Lauda-Königshofen,
Stadtteil Königshofen,
Bebauungsplan
"Becksteiner Weg" 3. Erweiterung**

Übersichtslageplan
M. 1:5000

Lauda-Königshofen,

Fassung vom: 03.06.2024

Bürgermeister

Dienstsiegel

Ausgefertigt
Der Inhalt dieser Anlage stimmt mit dem
Satzungsbeschluss des Gemeinderates
vom.....überein.
Lauda-Königshofen,



97941 Tauberbischofsheim
Telefon 09341/92300
E-mail: infotbb@sackupartner.de

Bürgermeister

Dienstsiegel

Planverfasser