



## VORHABENBEZOGENER BEBAUUNGSPLAN "ZERLEGEBETRIEB TAUBERSTRASSE"

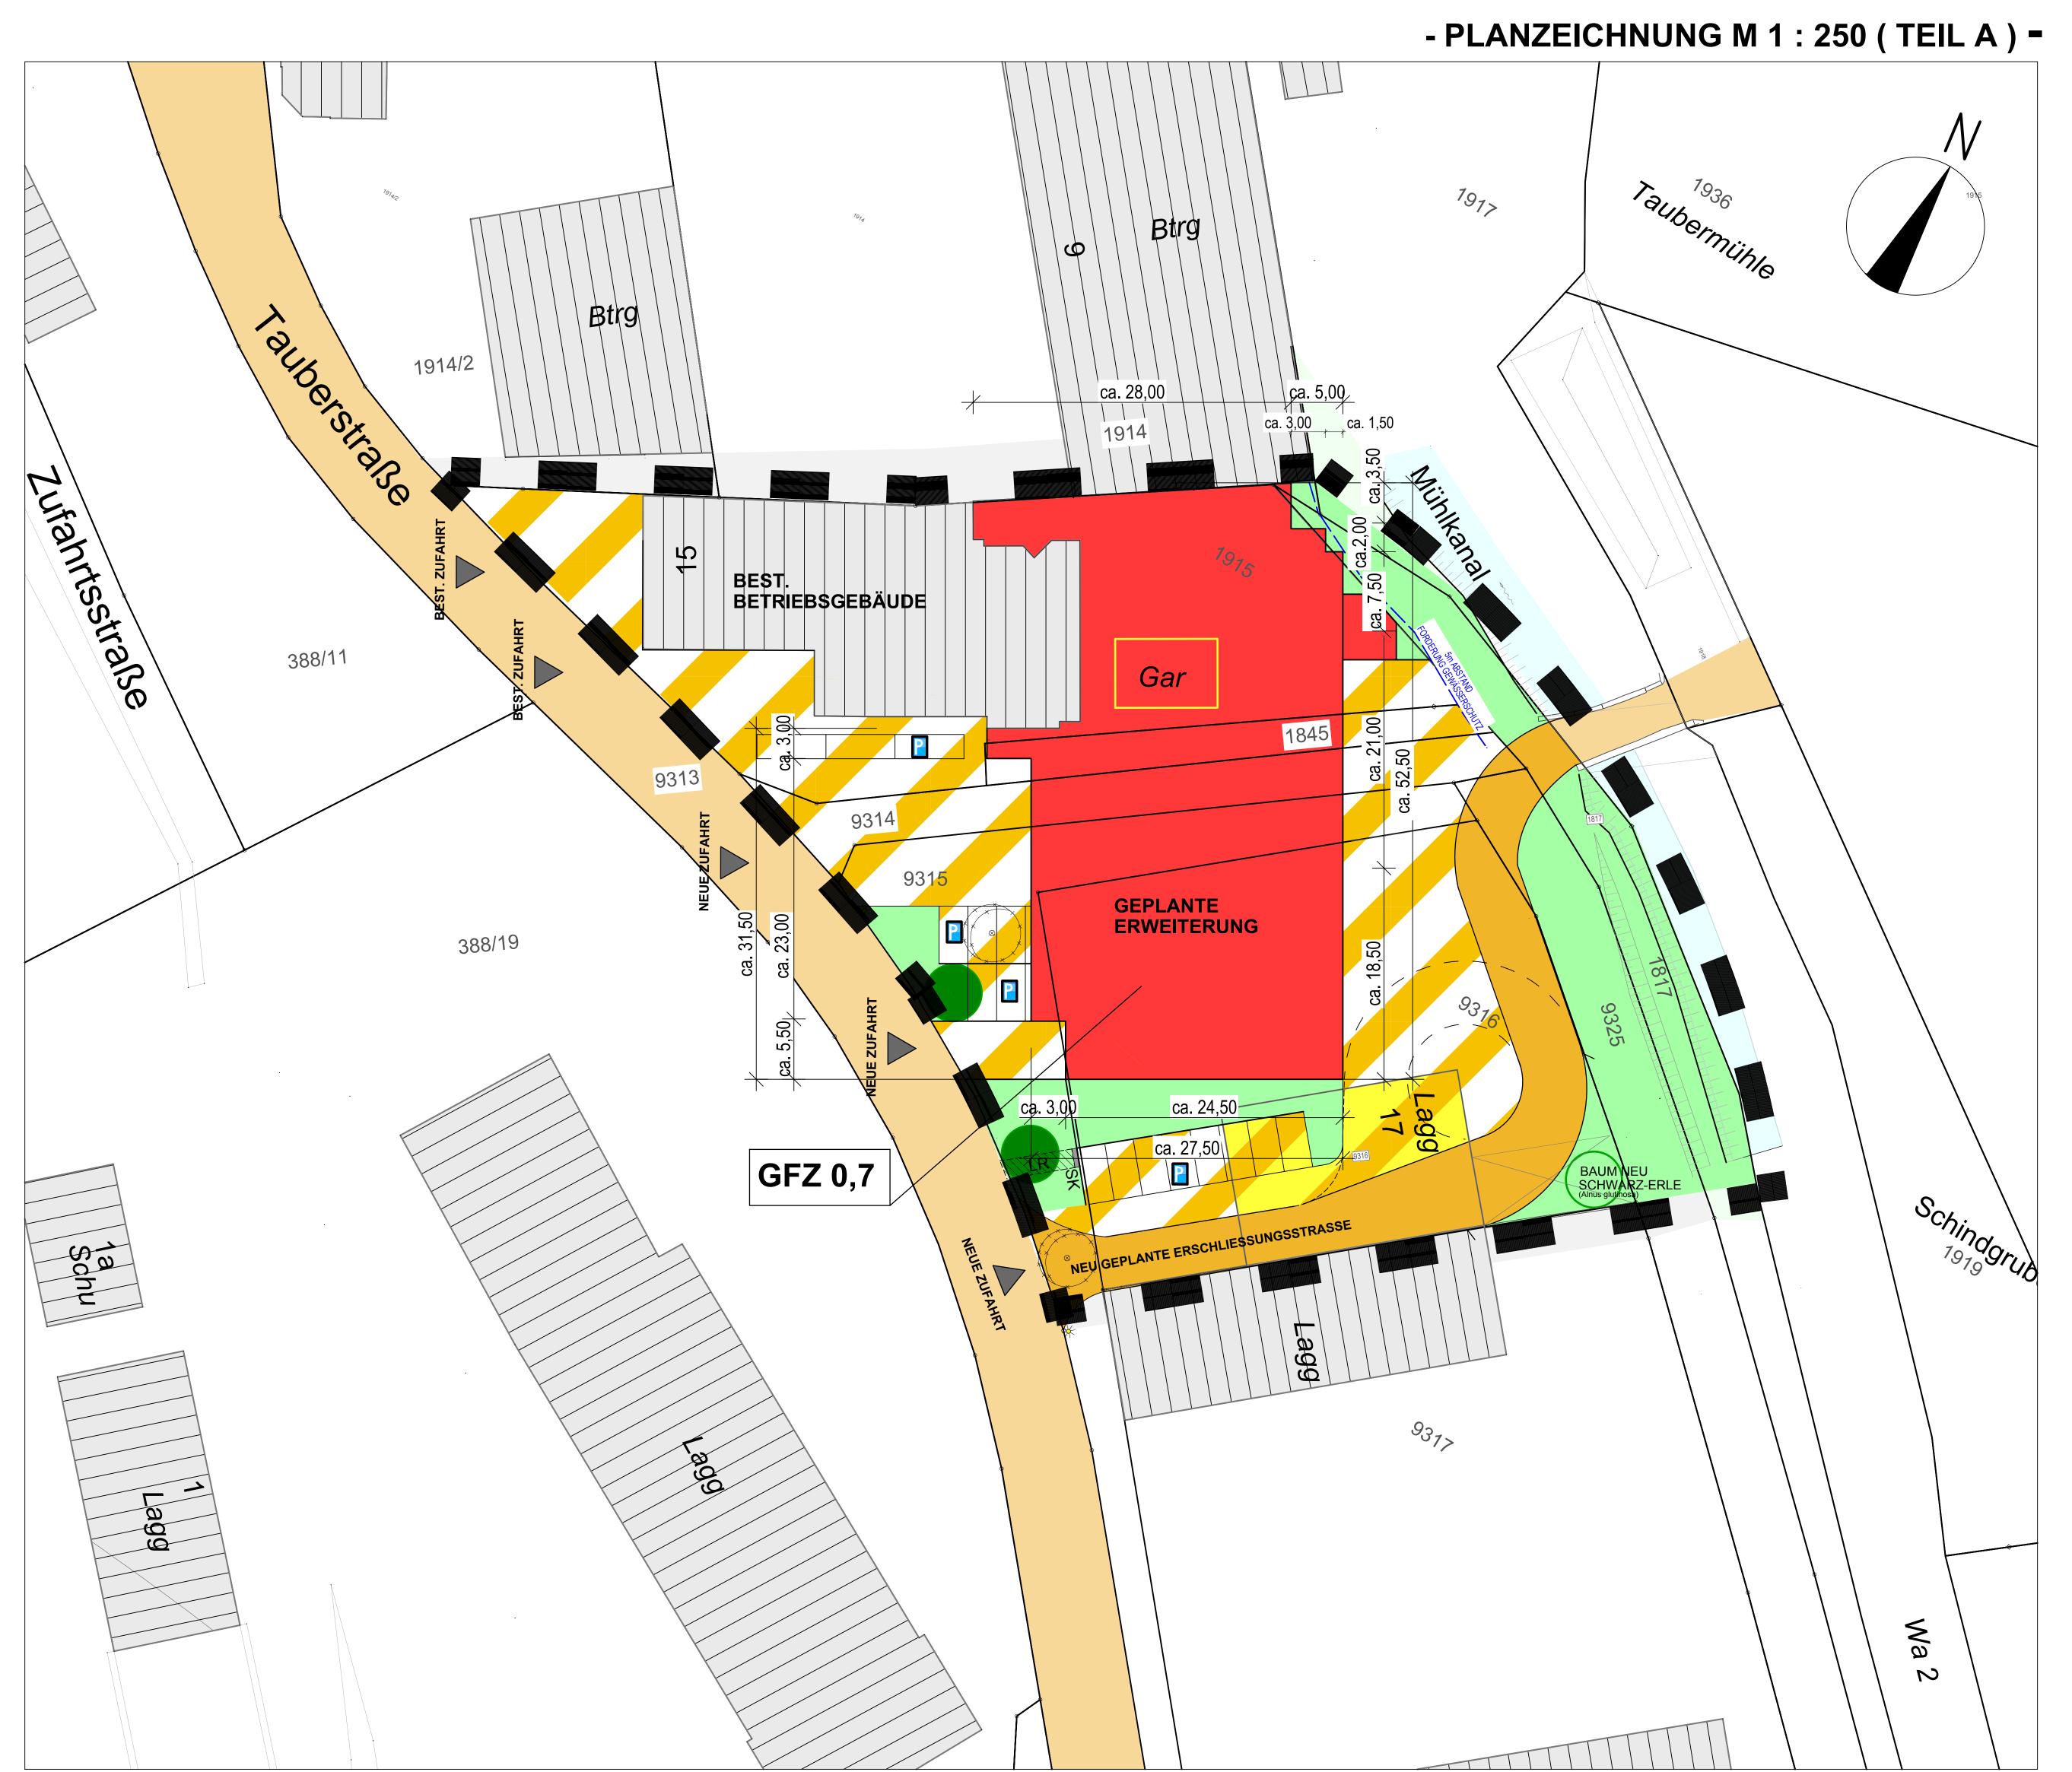

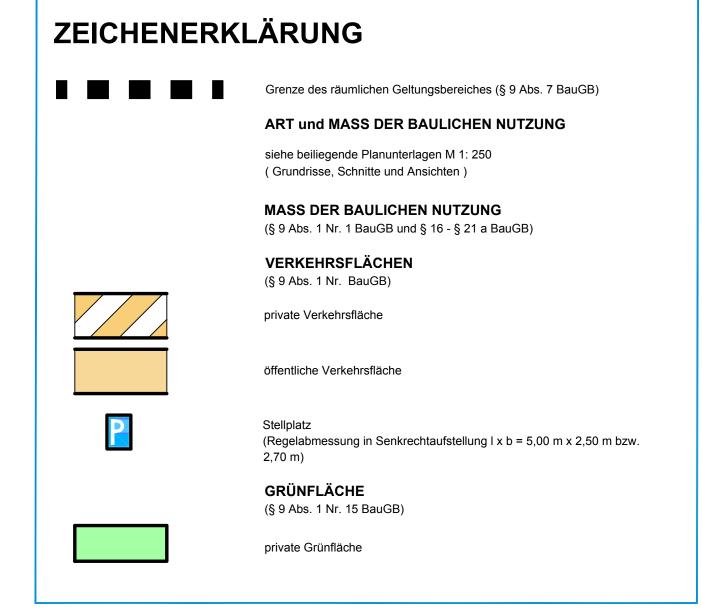

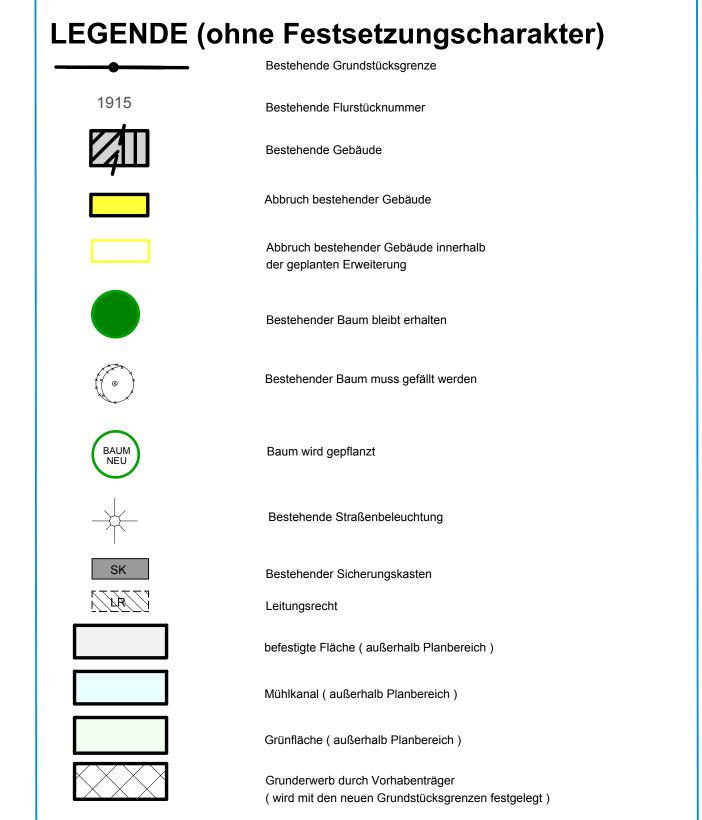

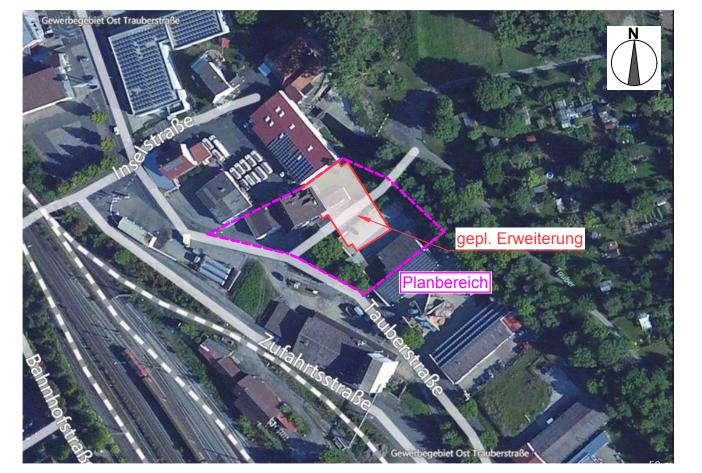

## Vorhabenbezogener Bebauungsplan "Zerlegebetrieb Tauberstraße" Main-Tauber-Kreis

PLANZEICHNUNG ( TEIL A )

Vorhabenträger: Rainer und Th

Rainer und Thomas Tischer, Tauberstraße 15, 97922 <u>Lauda</u>-Königshofen

ÜBERSICHTSPLAN M 1:250 STAND 24.03.2014 ERGÄNZUNG 26.05.2014

Rüger und Tröger Architekten, Pestalozziallee 13/15, 97941 Tauberbischofsheim Bahnhofstraße 21, 97877 Wertheim

Tel.:09341/4034 info-tbb@rueger-troeger.de Tel.: 09342/21019 info-wertheim@rueger-troeger.de